



02 PLANTA DE COBERTURA  
ESCALA 1/75

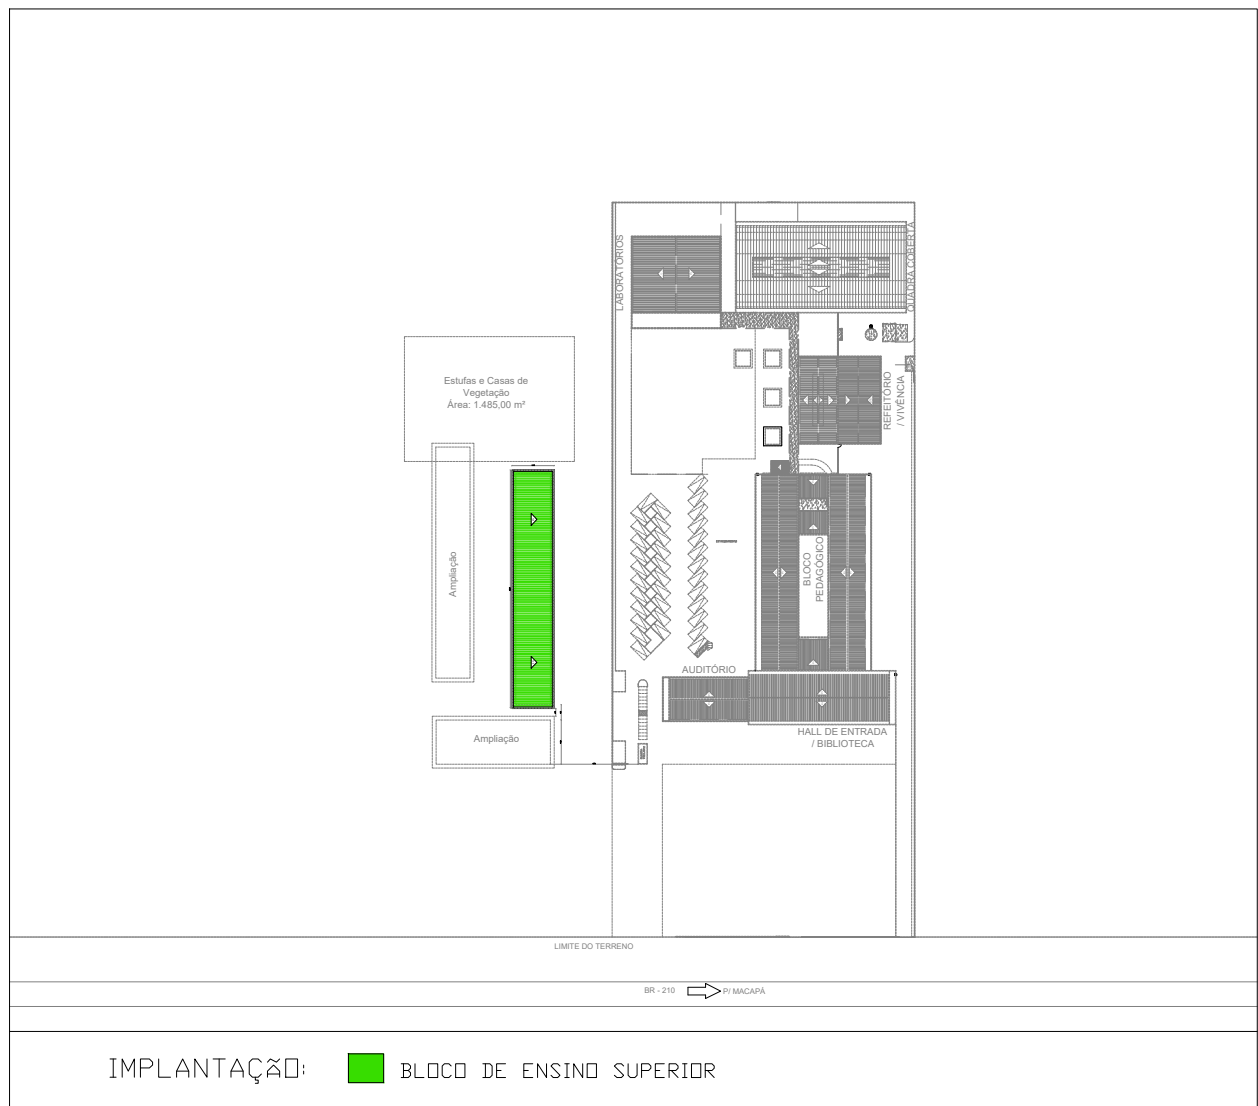

LEGENDA:			
	INDICAÇÃO NÍVEL PLANTA E CORTE		INDICAÇÃO DE VISTAS
	INDICAÇÃO DE CORTES		ESPECIFICAÇÃO DE MATERIAIS
	INDICAÇÃO DE FACHADAS		INDICAÇÃO DE ENDS
	INDICAÇÃO DE PORTAS E JANELAS		INDICAÇÃO DE ELEMENTOS (BANCADA, PRATELEIRAS E ETC.)

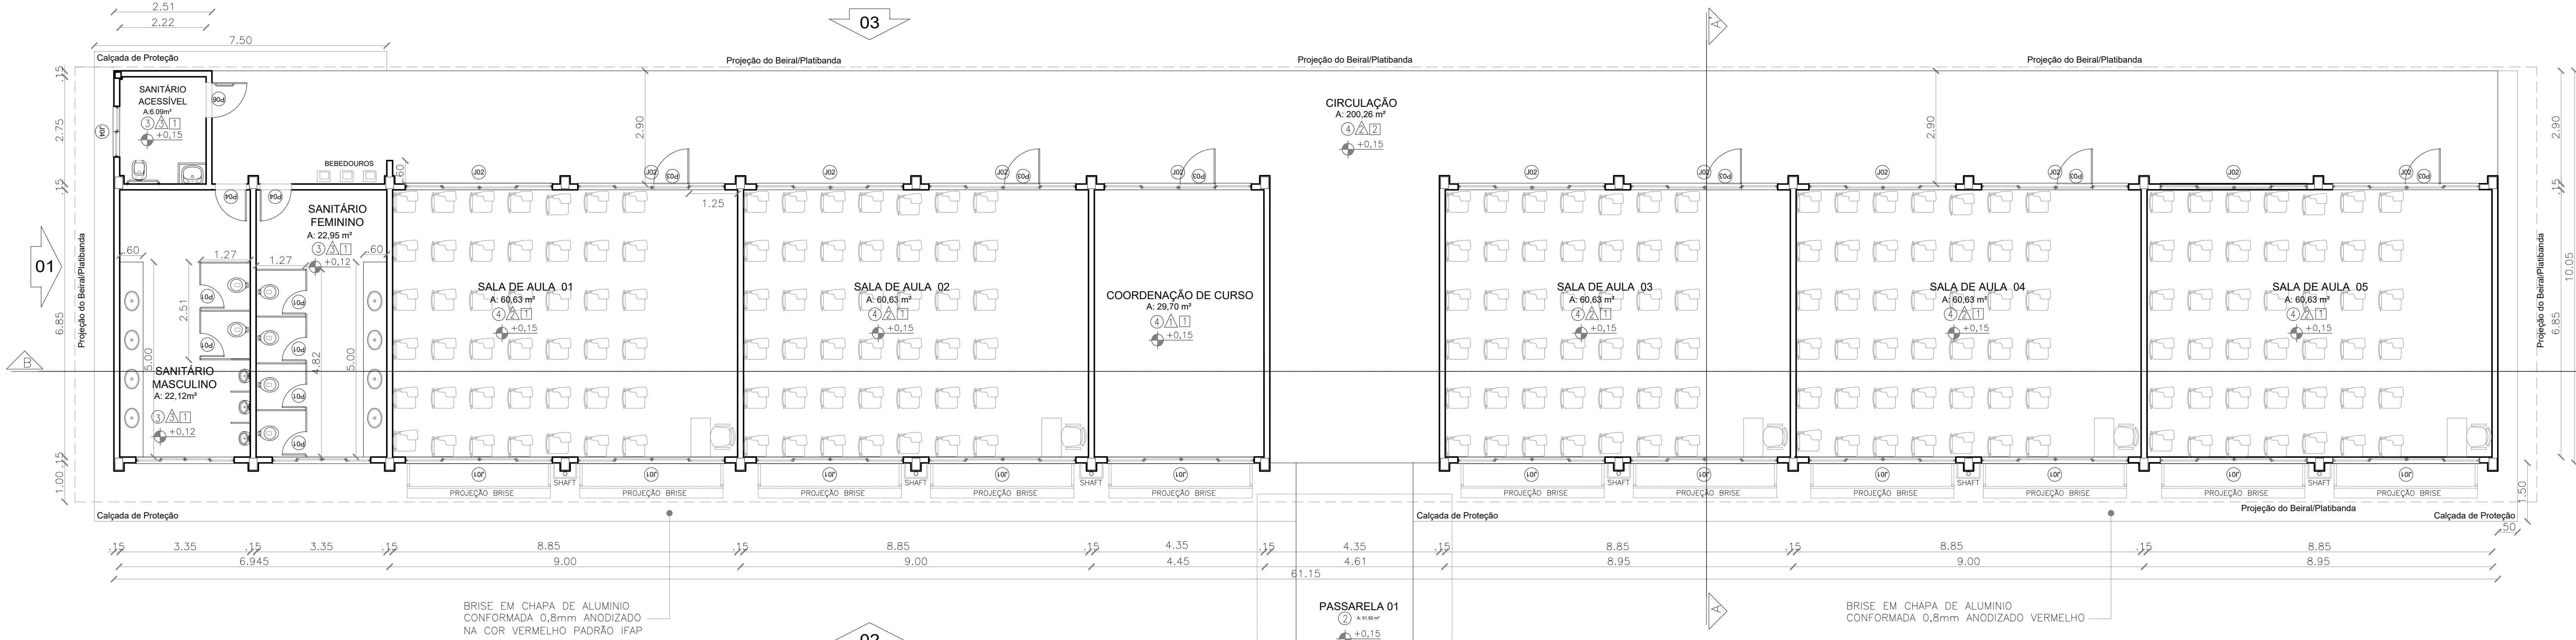

03 PLANTA BAIXA  
ESCALA 1/75

QUADRO DE ÁREAS COM PAREDES	
BLOCO DE ENSINO 01	615,39 m²
QUADRO DE ÁREAS SEM PAREDES	
BLOCO DE ENSINO 01	584,10 m²
QUADRO DE ÁREAS DA COBERTURA	
BLOCO DE ENSINO 01	700,33 m²

QUADRO DE ESPECIFICAÇÕES		
	PISO	1. PISO EM PORCELANATO NATURAL RETIFICADO, 8,5mm DE ESPESURA, EM PLACAS DE 60x60cm, APLICAÇÃO TIPO JUNTA SECA. 2. PISO CIMENTADO, FCK 13 A 15 MPa, PINTADO COM TINTA PARA PISO NA COR CINZA. 3. CERÂMICA 30 x 30cm BRANCO, PISO AO TETO, COM REJANTE EPOXI BRANCO. 4. PISO DE GRANITO POLIDA, PISO INDUSTRIAL, COR CINZA, EM CIMENTO COMUM, AREIA BRANCA E PEDREGULHO DE DOLOMITA MÉDIA 12mm DI, ESPESURA ACABADA, EM PLACAS DE 100x100cm, COM JUNTA PLÁSTICA COR CINZA.
	PAREDE	1. PINTURA ACRÍLICA COR BRANCO NEVE. 2. CERÂMICA 10x10cm NA COR BRANCO ATÉ 1,10m, 1 FILEIRA EM CERÂMICA 10 x10cm NA COR VERDE PADRÃO IFAP E 1 FILEIRA EM CERÂMICA 10x10cm NA COR VERMELHO PADRÃO IFAP, NUM TOTAL DE 13 FILEIRAS DE CERÂMICA (ATÉ ALTURA DE 1,50m DO PISO ACABADO); REJANTE QUARTZOLIT BRANCO GELÓ E PINTURA ACRÍLICA NA COR BRANCO NEVE ACIMA. 3. CERÂMICA 30 x 30cm BRANCO, PISO AO TETO, COM REJANTE EPOXI BRANCO.
	TETO	1. FORRO EM PLACAS DE FIBRA MINERAL, 60x60x100mm NA COR BRANCA. 2. FORRO EM PVC LISO NA COR BRANCA BRANCOZINHO.

QUADRO DE ESQUADRIAS					
CÓDIGO	LARG (m)	ALT (m)	PEIT (m)	TIPO	DESCRIÇÃO
PORTAS					
P01	0,90	2,10	---	ABRIR	PORTA EM MADEIRA MACÍCIA - PINTURA ESMALTE NAS DUAS FACES NA COR BRANCO NEVE, O' FECHADURA
P02	0,90	2,10	---	ABRIR	PORTA EM MADEIRA MACÍCIA - PINT. ESMALTE NAS DUAS FACES NA COR BRANCO NEVE, O' FECHADURA
P03	0,90	2,10	---	ABRIR	PORTA EM MADEIRA MACÍCIA - PINT. ESMALTE NAS DUAS FACES NA COR BRANCO NEVE, O' FECHADURA
P04	0,90	2,10	---	ABRIR	PORTA EM MADEIRA MACÍCIA - PINT. ESMALTE NAS DUAS FACES NA COR BRANCO NEVE, O' FECHADURA
P06	0,90	2,10	---	ABRIR	PORTA EM MADEIRA MACÍCIA - PINT. ESMALTE NAS DUAS FACES NA COR BRANCO NEVE, O' FECHADURA
JANELAS					
J1	3,80	1,76	1,40	CORNER	JANELA EM VIDRO 6mm TRANSPARENTE E PERFIL EM ALUMÍNIO ANODIZADO NATURAL, COM SISTEMA DE REGULAÇÃO INTERNO
J2	3,80	0,48	2,25	CORNER	JANELA EM VIDRO 6mm TRANSPARENTE E PERFIL EM ALUMÍNIO ANODIZADO NATURAL, COM SISTEMA DE REGULAÇÃO INTERNO
J3	2,50	0,48	2,25	CORNER	JANELA EM VIDRO 6mm TRANSPARENTE E PERFIL EM ALUMÍNIO ANODIZADO NATURAL, COM SISTEMA DE REGULAÇÃO INTERNO
J4	1,30	0,48	2,25	CORNER	JANELA EM VIDRO 6mm TRANSPARENTE E PERFIL EM ALUMÍNIO ANODIZADO NATURAL, COM SISTEMA DE REGULAÇÃO INTERNO
J5	1,80	1,20	,90	FIXO	VIDRO FIXO 6mm COM MONTANTES EM ALUMÍNIO