




04 | CORTE BB' ESCALA 1/75

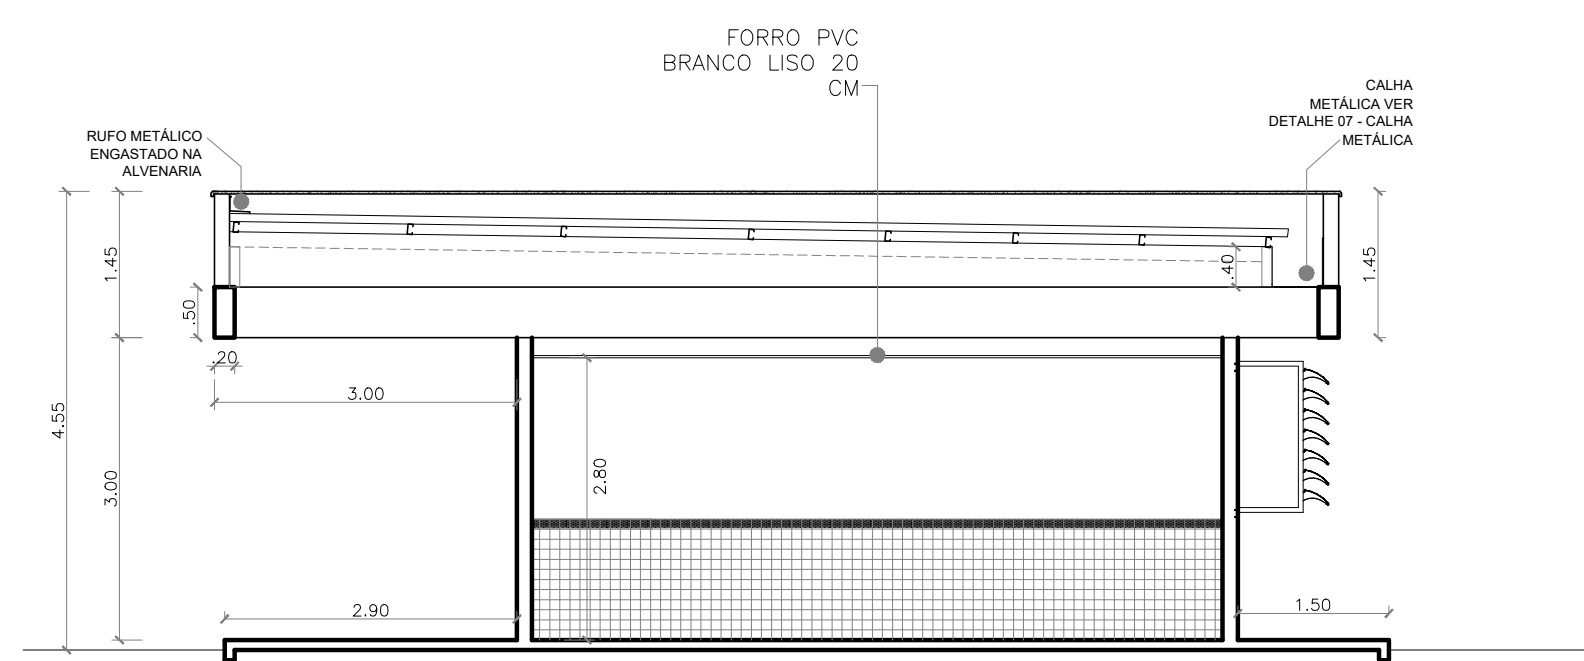


05 | CORTE AA' ESCALA 1/75

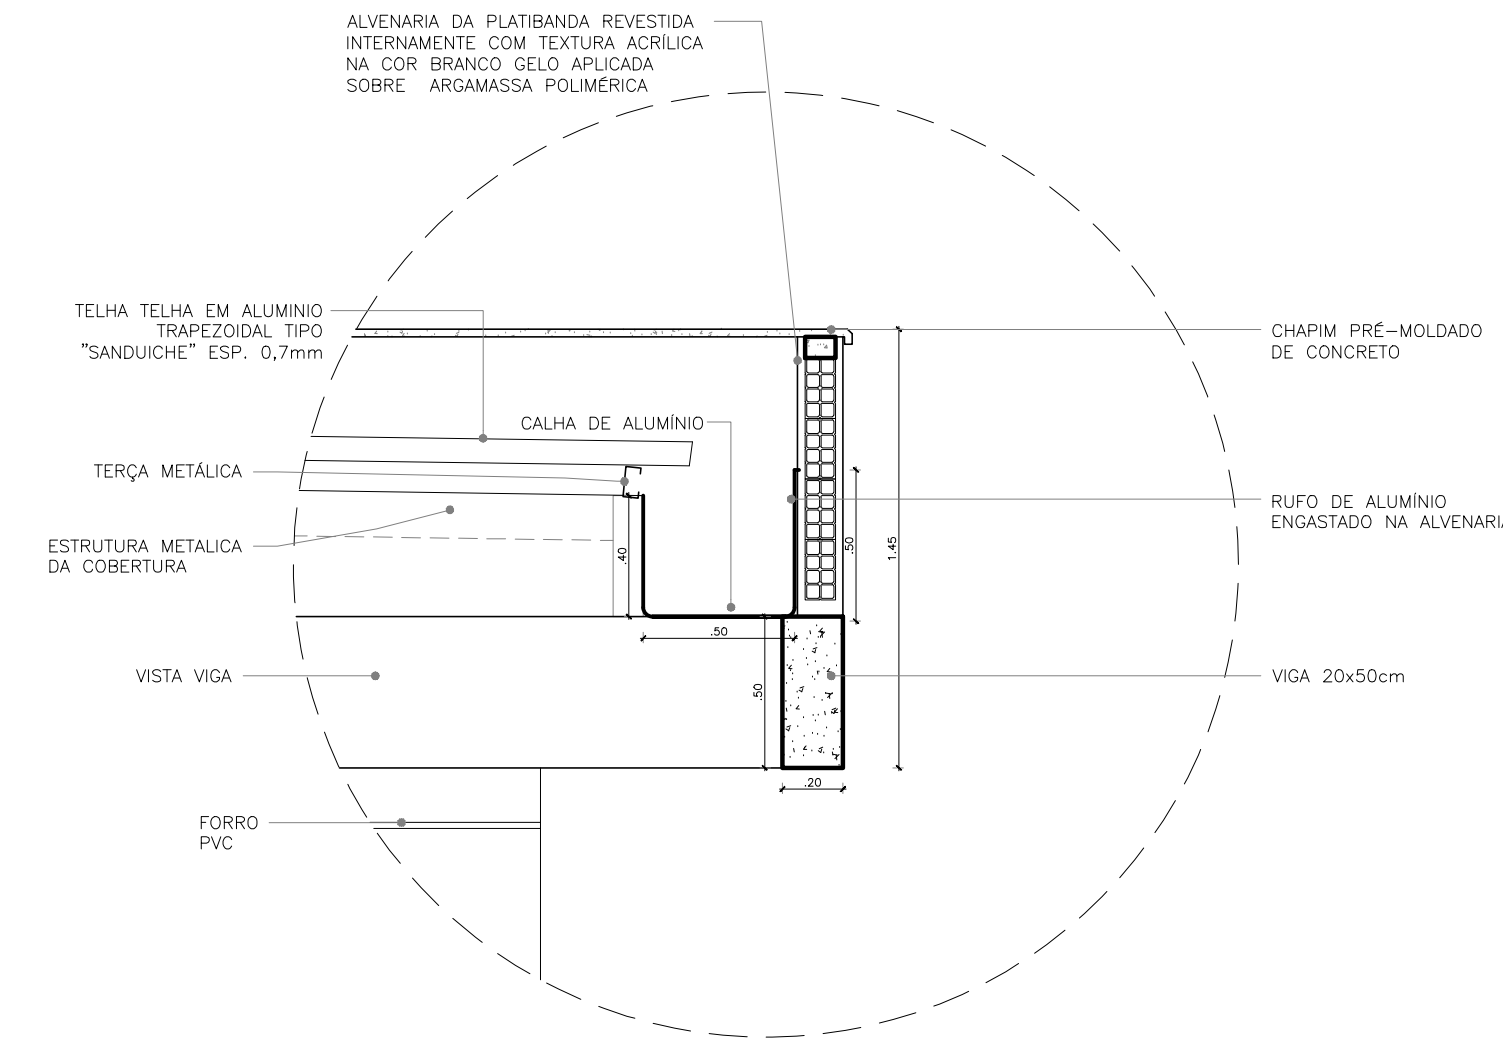


07 | DETALHE -CALHA METÁLICA ESCALA 1/25

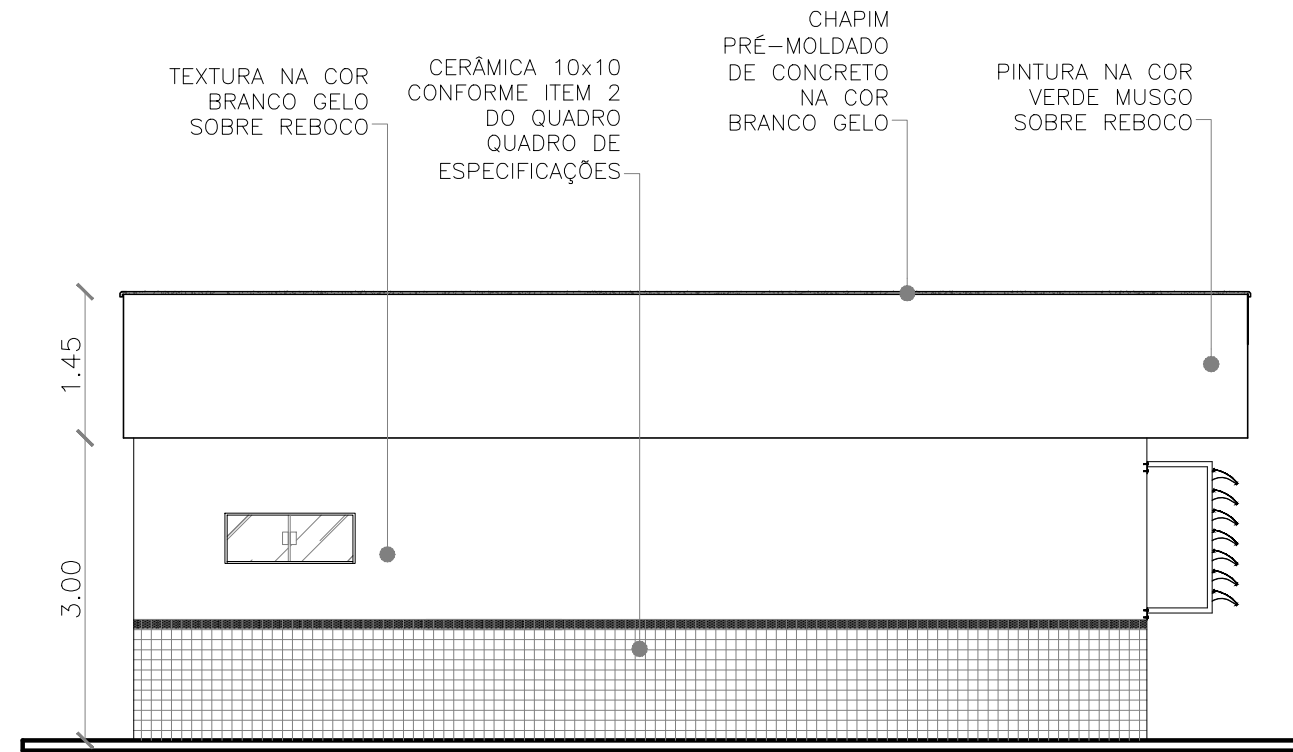

06 | FACHADA 01 ESCALA 1/75

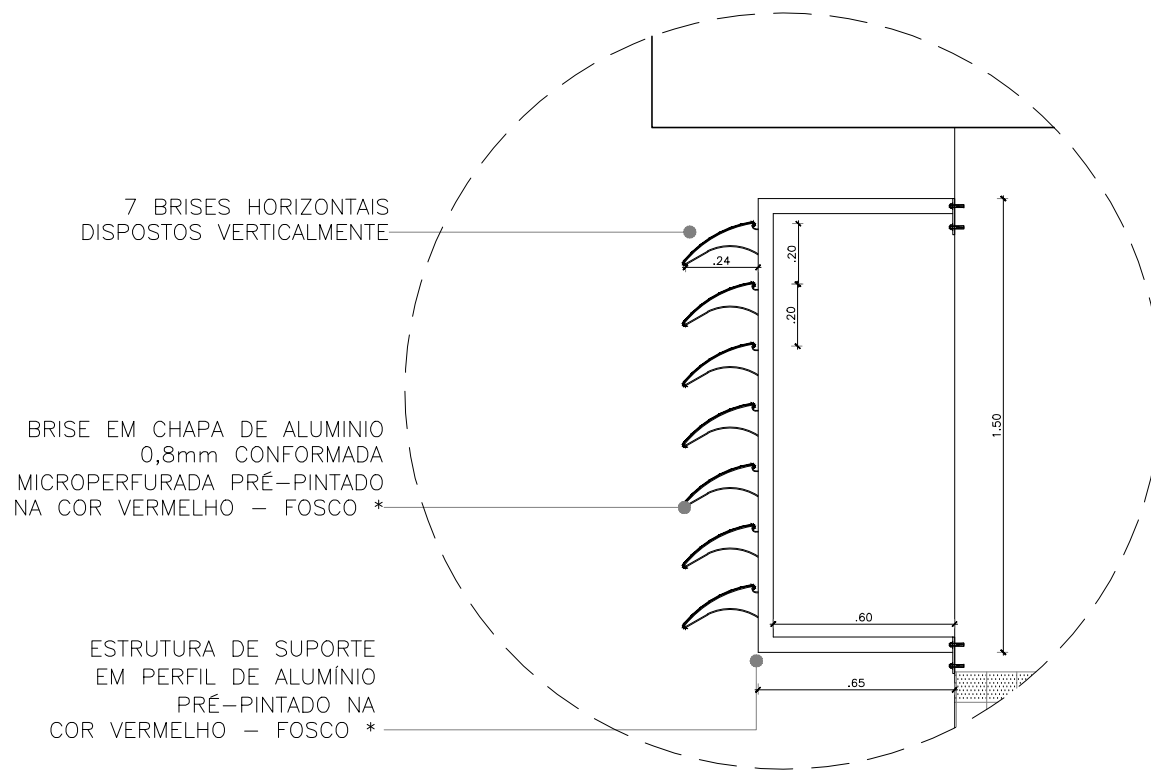

08 | DETALHE -BRISE (VER DET. 13) ESCALA 1/25

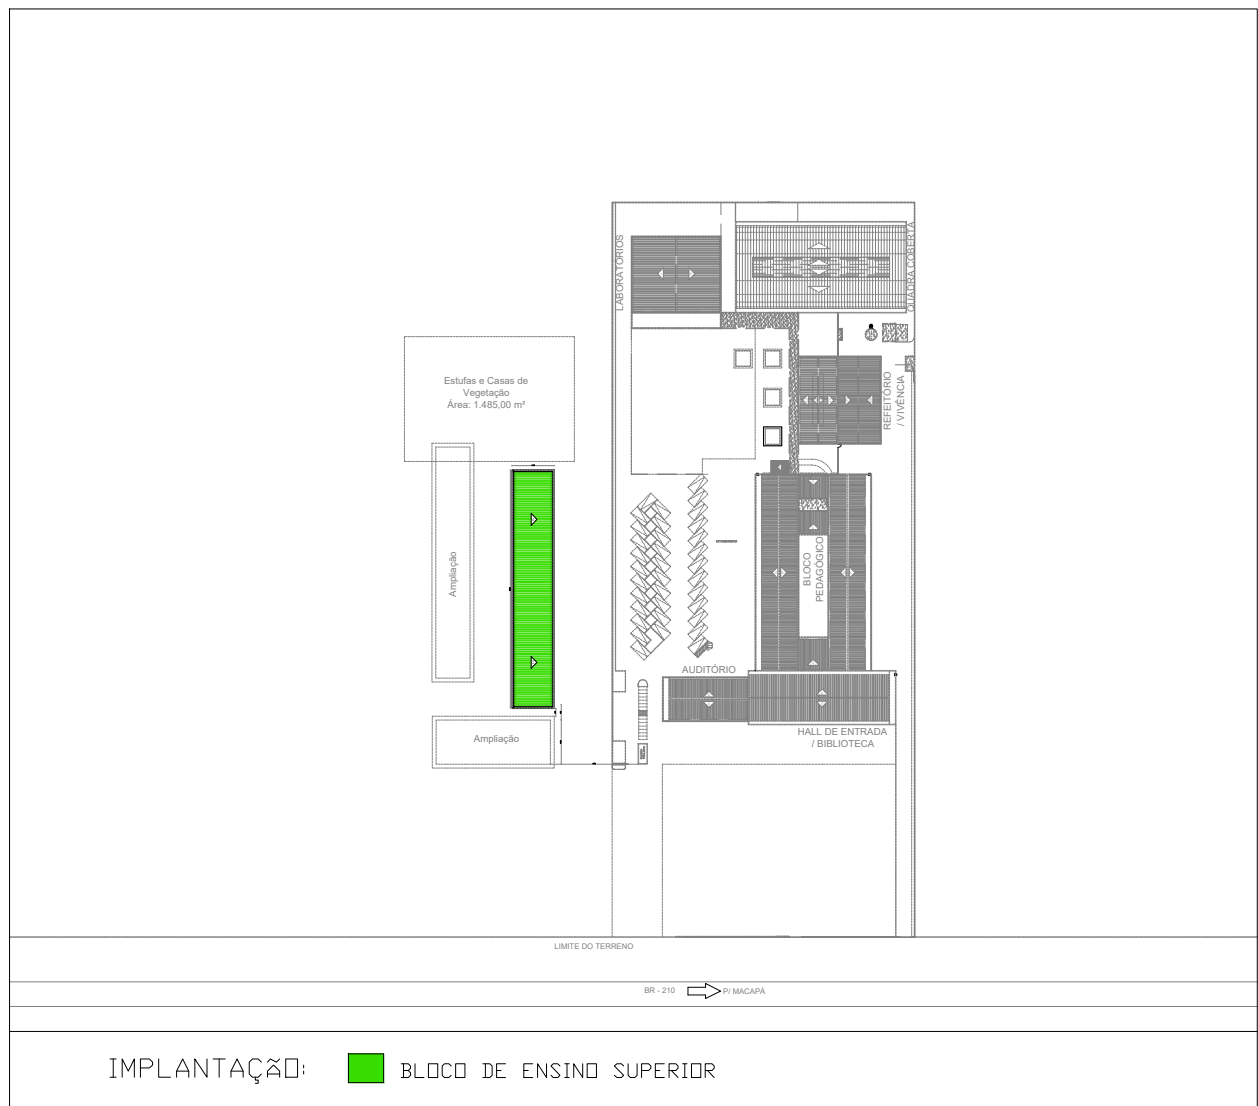

LEGENDA:			
	INDICAÇÃO NÍVEL PLANTA E CORTE		INDICAÇÃO DE VISTAS
	INDICAÇÃO DE CORTES		ESPECIFICAÇÃO DE MATERIAIS
	INDICAÇÃO DE FACHADAS		INDICAÇÃO DE ELEMENTOS (BANCADA, PRATELEIRAS E ETC.)
	INDICAÇÃO DE PORTAS E JANELAS		

QUADRO DE ÁREAS COM PAREDES	
BLOCO DE ENSINO 01	615,39 m²

QUADRO DE ÁREAS SEM PAREDES	
BLOCO DE ENSINO 01	584,10 m²

QUADRO DE ÁREAS DA COBERTURA	
BLOCO DE ENSINO 01	700,33 m²