



**03** Corte AA'  
ESCALA 1/50

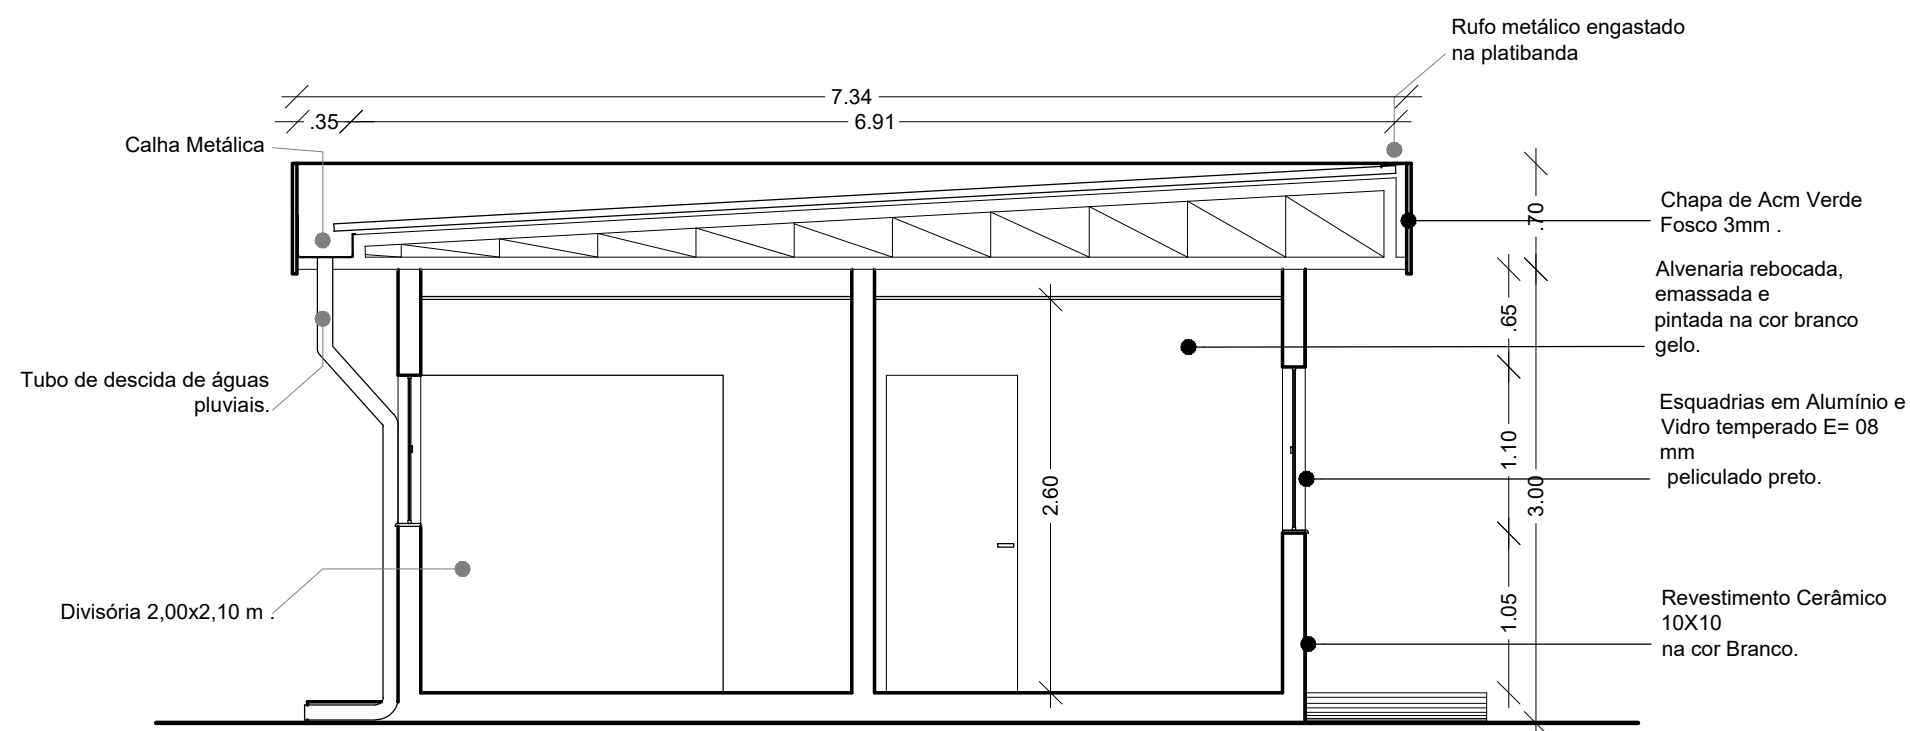

**04** Corte BB''  
ESCALA 1/50

	INSTITUTO FEDERAL DO AMAPÁ - DIRETORIA DE ENGENHARIA - DIEN		FOLHA:	03/05
	TÍTULO: Posto Policial no IFAP	OBRA: Construção de um Posto Policial no IFAP. RODOVIA BR - 210, SN, BAIRRO BRASIL NOVO, MACAPÁ, AP.	FORMATO:	A3
ASSUNTO: Corte AA' e BB'	RESPONSÁVEL TÉCNICO:	Nil Côrte ARQUITETO E URBANISTA CAU Nº 173979-4 SIAPE Nº 2329868	ESCALA: Indicada	DATA: Março/2020



RESPONSABILIDADE SOCIAL AO REPRODUZIR ESTE DOCUMENTO  
MENOS PAPEL NO LIXO = MAIS ÁRVORES NA NATUREZA