


PLANTA DE LOCAÇÃO  
Escala 1:400

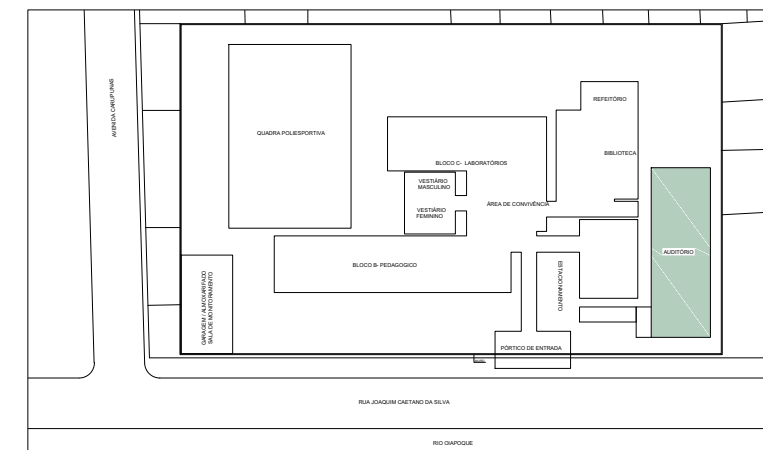

LEGENDA:



AUDITÓRIO

	INSTITUTO FEDERAL DO AMAPÁ - DIRETORIA DE ENGENHARIA - DIEN			FOLHA:	01
	TÍTULO:	AUDITÓRIO DO CAMPUS OIAPOQUE	OBRA:	IFAP - CAMPUS OIAPOQUE	FORMATO:
					A3
ASSUNTO:	PROJETO ARQUITETÔNICO			RESPONSÁVEL TÉCNICO:	DATA:
				Nil Côrte ARQUITETO E URBANISTA CAU Nº 173073-4 - SIAPE Nº 2329868	16/07/2018
				ESCALA:	INDICADA



RESPONSABILIDADE SOCIAL AO REPRODUZIR ESTE DOCUMENTO  
MENOS PAPEL NO LIXO = MAIS ÁRVORES NA NATUREZA

# Documento Digitalizado Restrito

## PROJETO ARQUITETÔNICO LOCAÇÃO

**Assunto:** PROJETO ARQUITETÔNICO LOCAÇÃO  
**Assinado por:** Nil Costa  
**Tipo do Documento:** ANEXO  
**Situação:** Finalizado  
**Nível de Acesso:** Restrito  
**Hipótese Legal:** Protocolo - Pendente Análise de Restrição de Acesso (Art. 6º, III, da Lei nº 12.527/2011)  
**Tipo do Conferência:** Cópia Simples

Documento assinado eletronicamente por:

■ **Nil Clinton Corte Costa, ARQUITETO E URBANISTA**, em 25/08/2020 16:04:05.

Este documento foi armazenado no SUAP em 25/08/2020. Para comprovar sua integridade, faça a leitura do QRCode ao lado ou acesse <https://suap.ifap.edu.br/verificar-documento-externo/> e forneça os dados abaixo:

**Código Verificador:** 1178

**Código de Autenticação:** 593c070bad

