
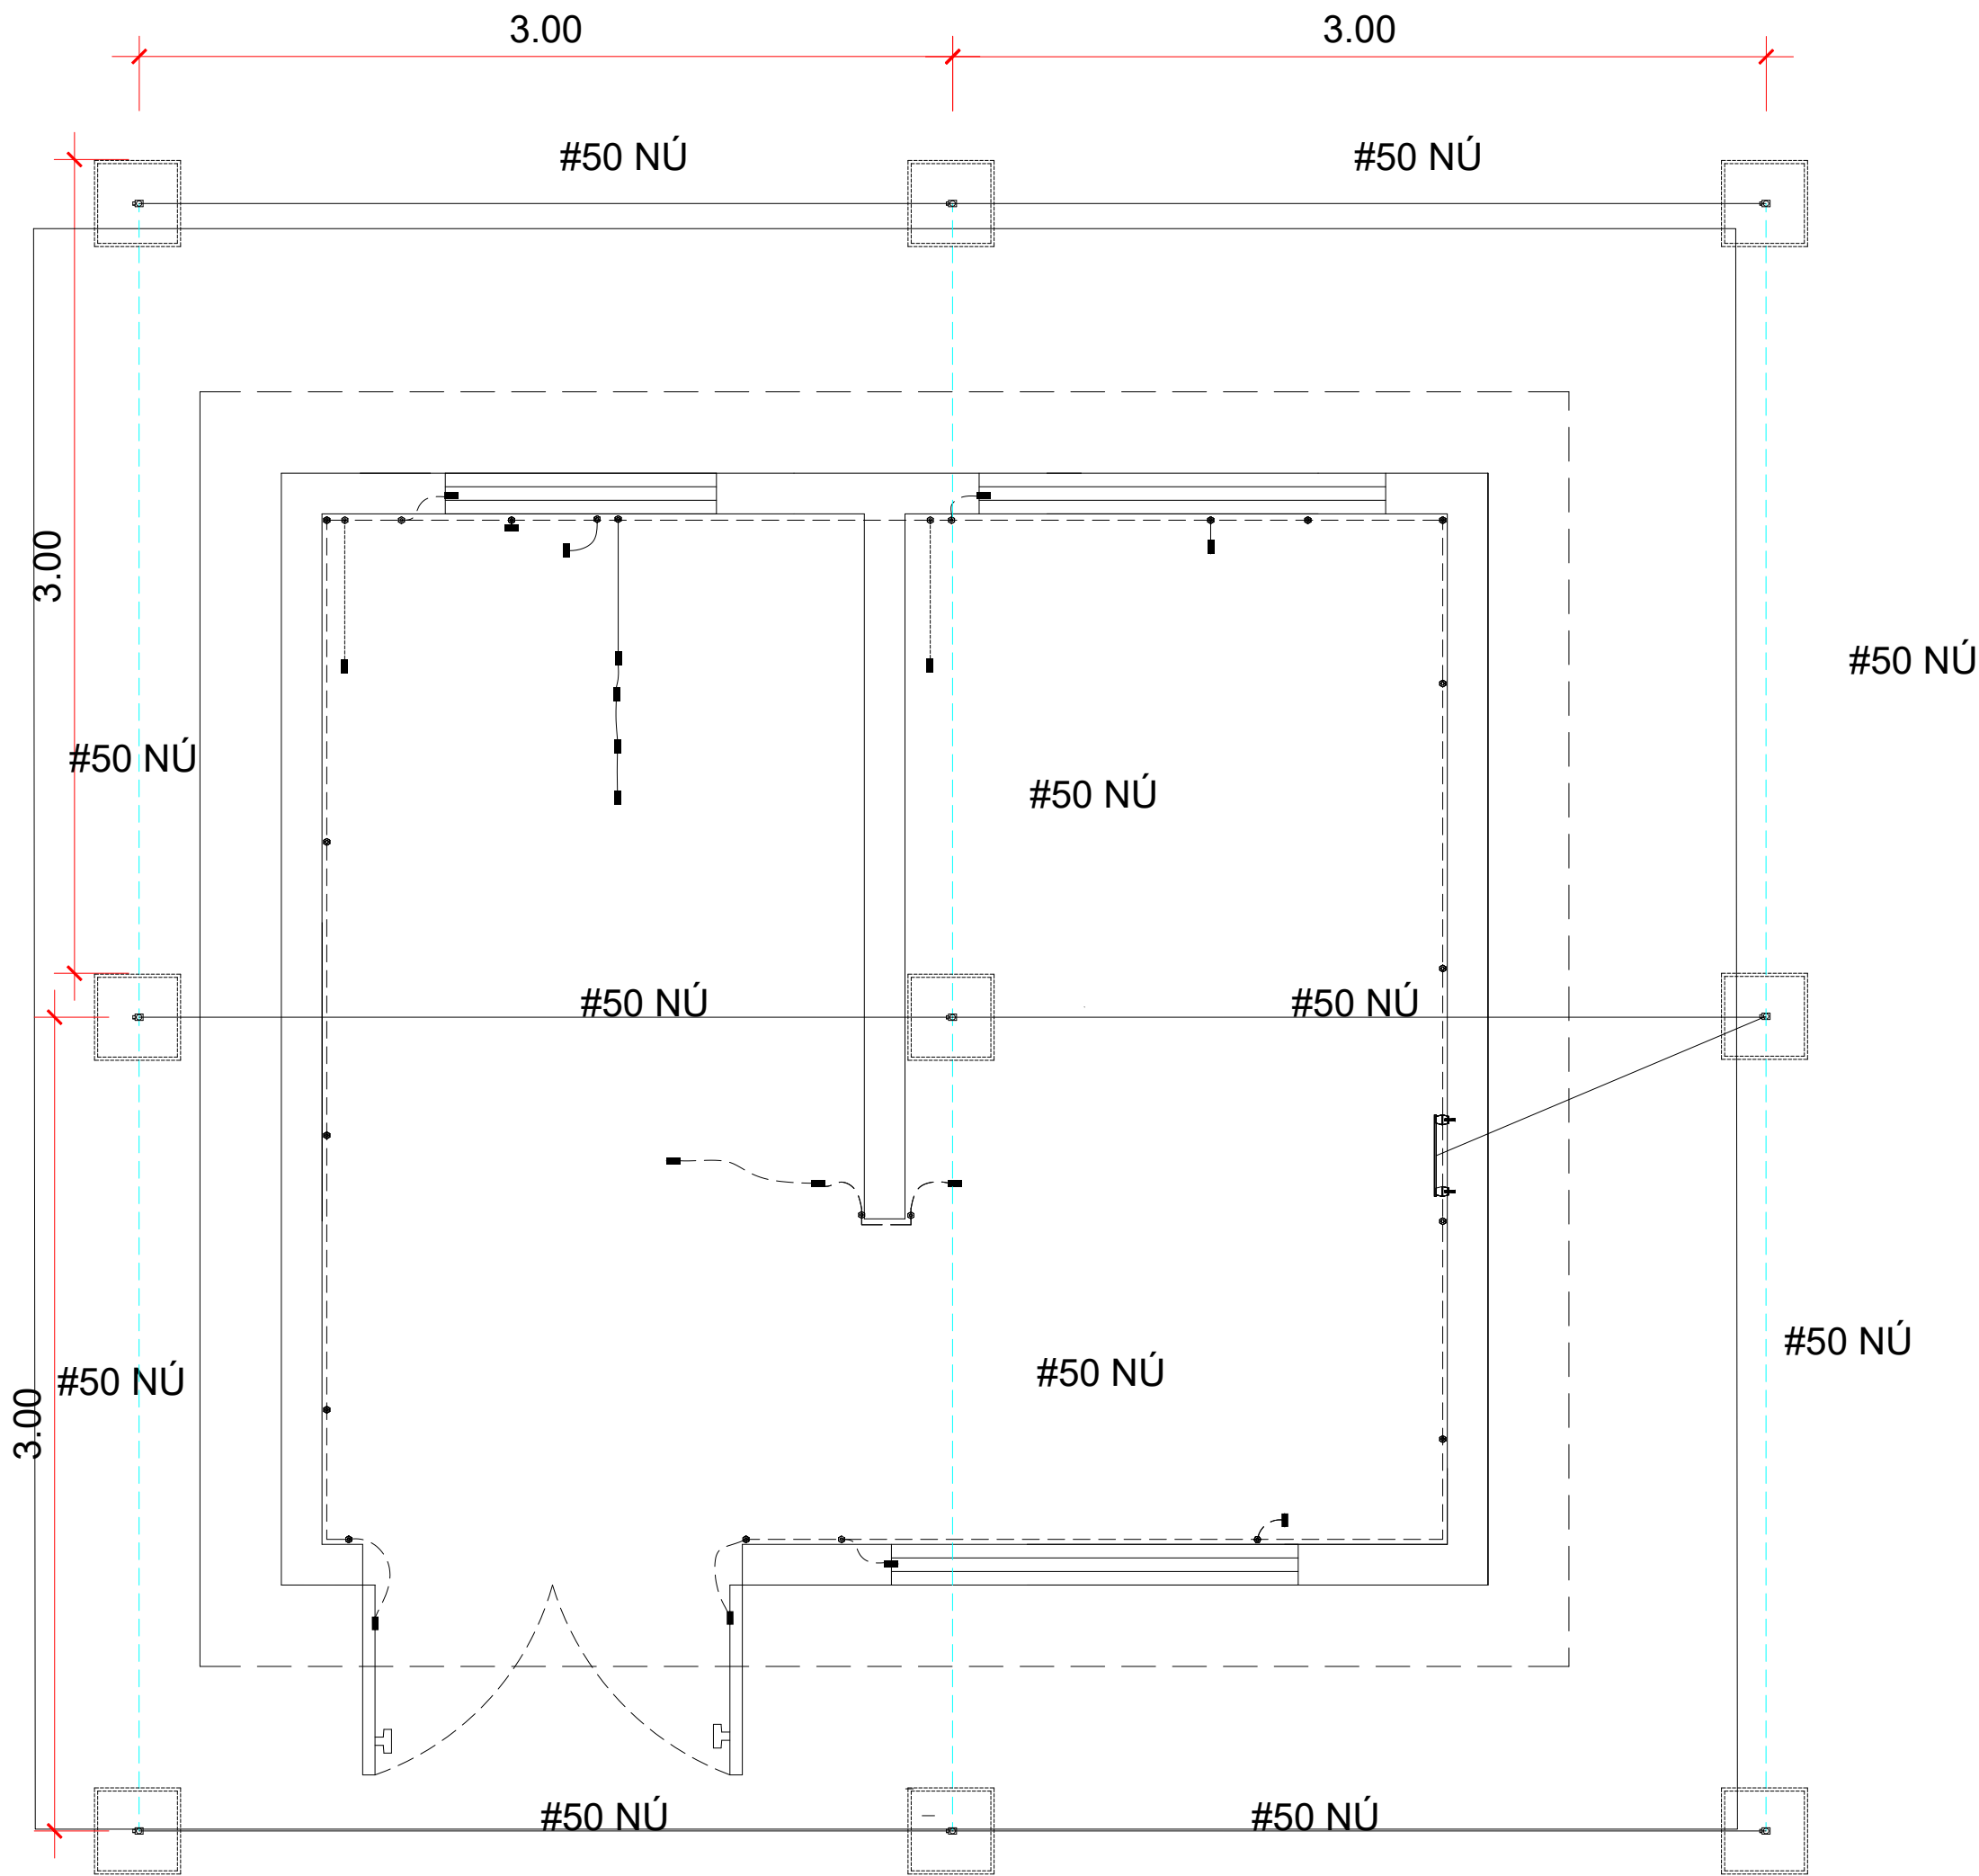



DET. DA CX. DE PASSAGEM (TIPO 02) COM DISP. P/ LACRE SEM ESCALA

- NOTAS:
- 1 - O ANEL SERÁ DE CONCRETO PRÉ-MOLDADO. PERMITE-SE SUA CONSTRUÇÃO EM CONCRETO FUNDIDO NO LOCAL OU EM ALVENARIA, DESDE QUE MANTENHA AS DIMENSÕES INDICADAS ACIMA.
 - 2 - A TAMPA SERÁ DE FERRO FUNDIDO OU CONCRETO ARMADO COM ALÇA REFRÁTIO.
 - 3 - NÃO PODERÁ SER INSTALADO ONDE EXISTA TRÁFEGO DE VEÍCULOS (ENTRDA DE GARAGEM, ETC.)
 - 4 - A BORDA DO ELETRODUTO DEVERÁ FICAR RENTE A PAREDE INTERNA DA CAIXA (NÃO DEVE CONTER QUINA VIVA)
 - 5 - O FUNDO DA CAIXA DEVE POSSUIR DRENO
 - 6 - DEVERÁ SER DEIXADO UMA SOBRA DE 2,0 m DE CABO DENTRO DA CAIXA.
 - 7 - A FAIXA DE ADVERTÊNCIA DEVE SER DE PVC NA COR AMARELA, SIMBOLO NA COR PRETO E ALERTA NA COR VERMELHO.

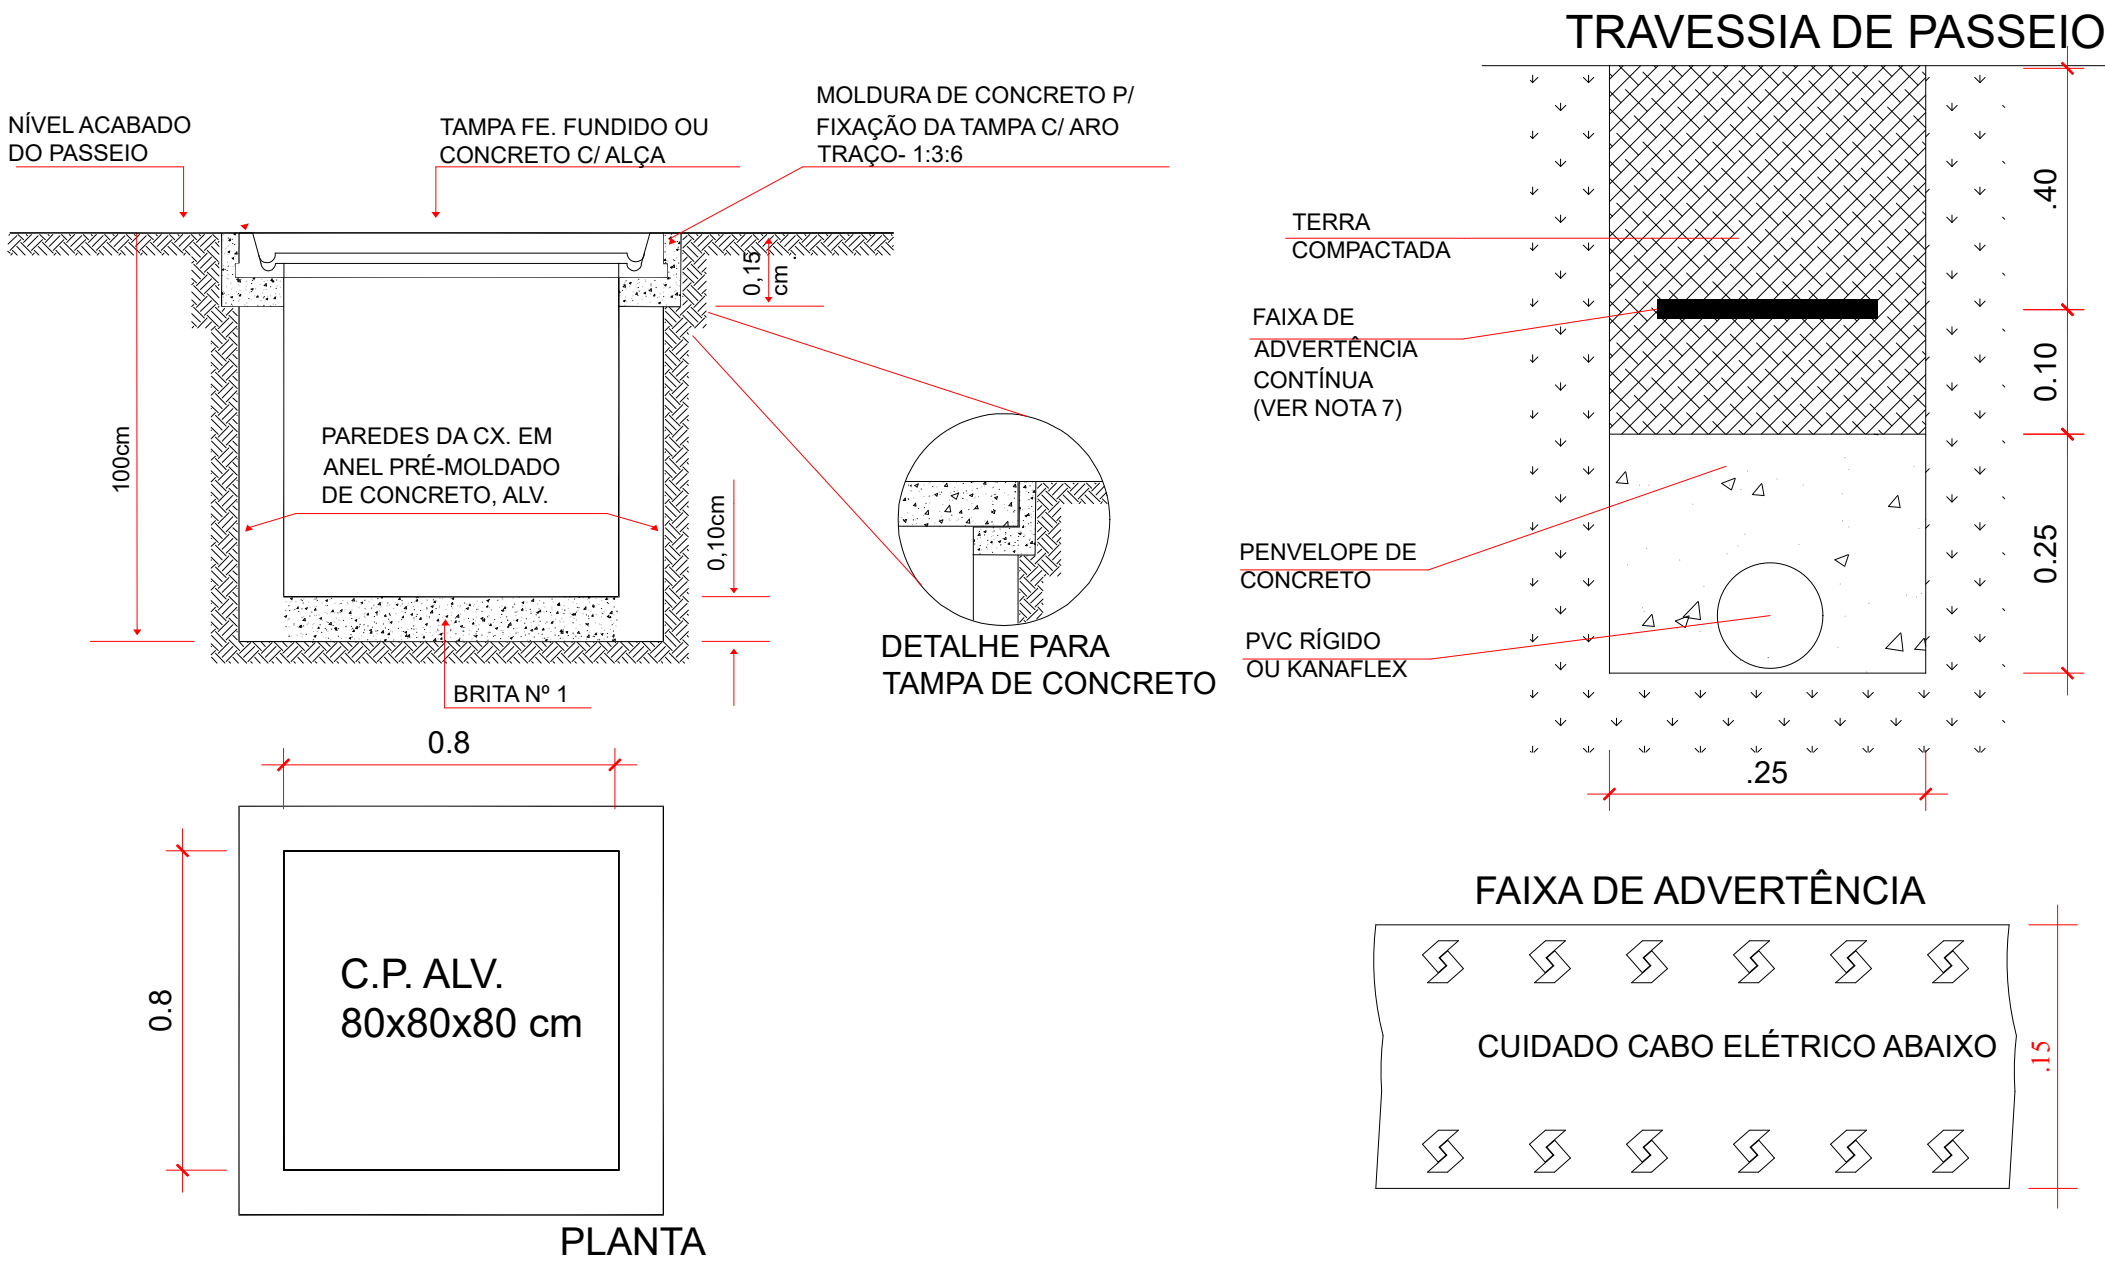

LEGENDA ATERRAMENTO	
	HASTE COBREADA 5/8"x2,40m EM CAIXA DE INSPEÇÃO 30x30x30cm (SOLDA EXOTÉRMICA)
	CABO DE COBRE NÚ, VER SEÇÃO ANUNCIADA
	CONECTOR TERMINAL DE PRESSÃO P/ CABO DE 25mm²
	CORDOALHA FLEXÍVEL ESTANHADA
	CONECTOR PARAFUSO FENDIDO COM SAPATA - PFS

ATERRAMENTO
ESCALA: 1/25

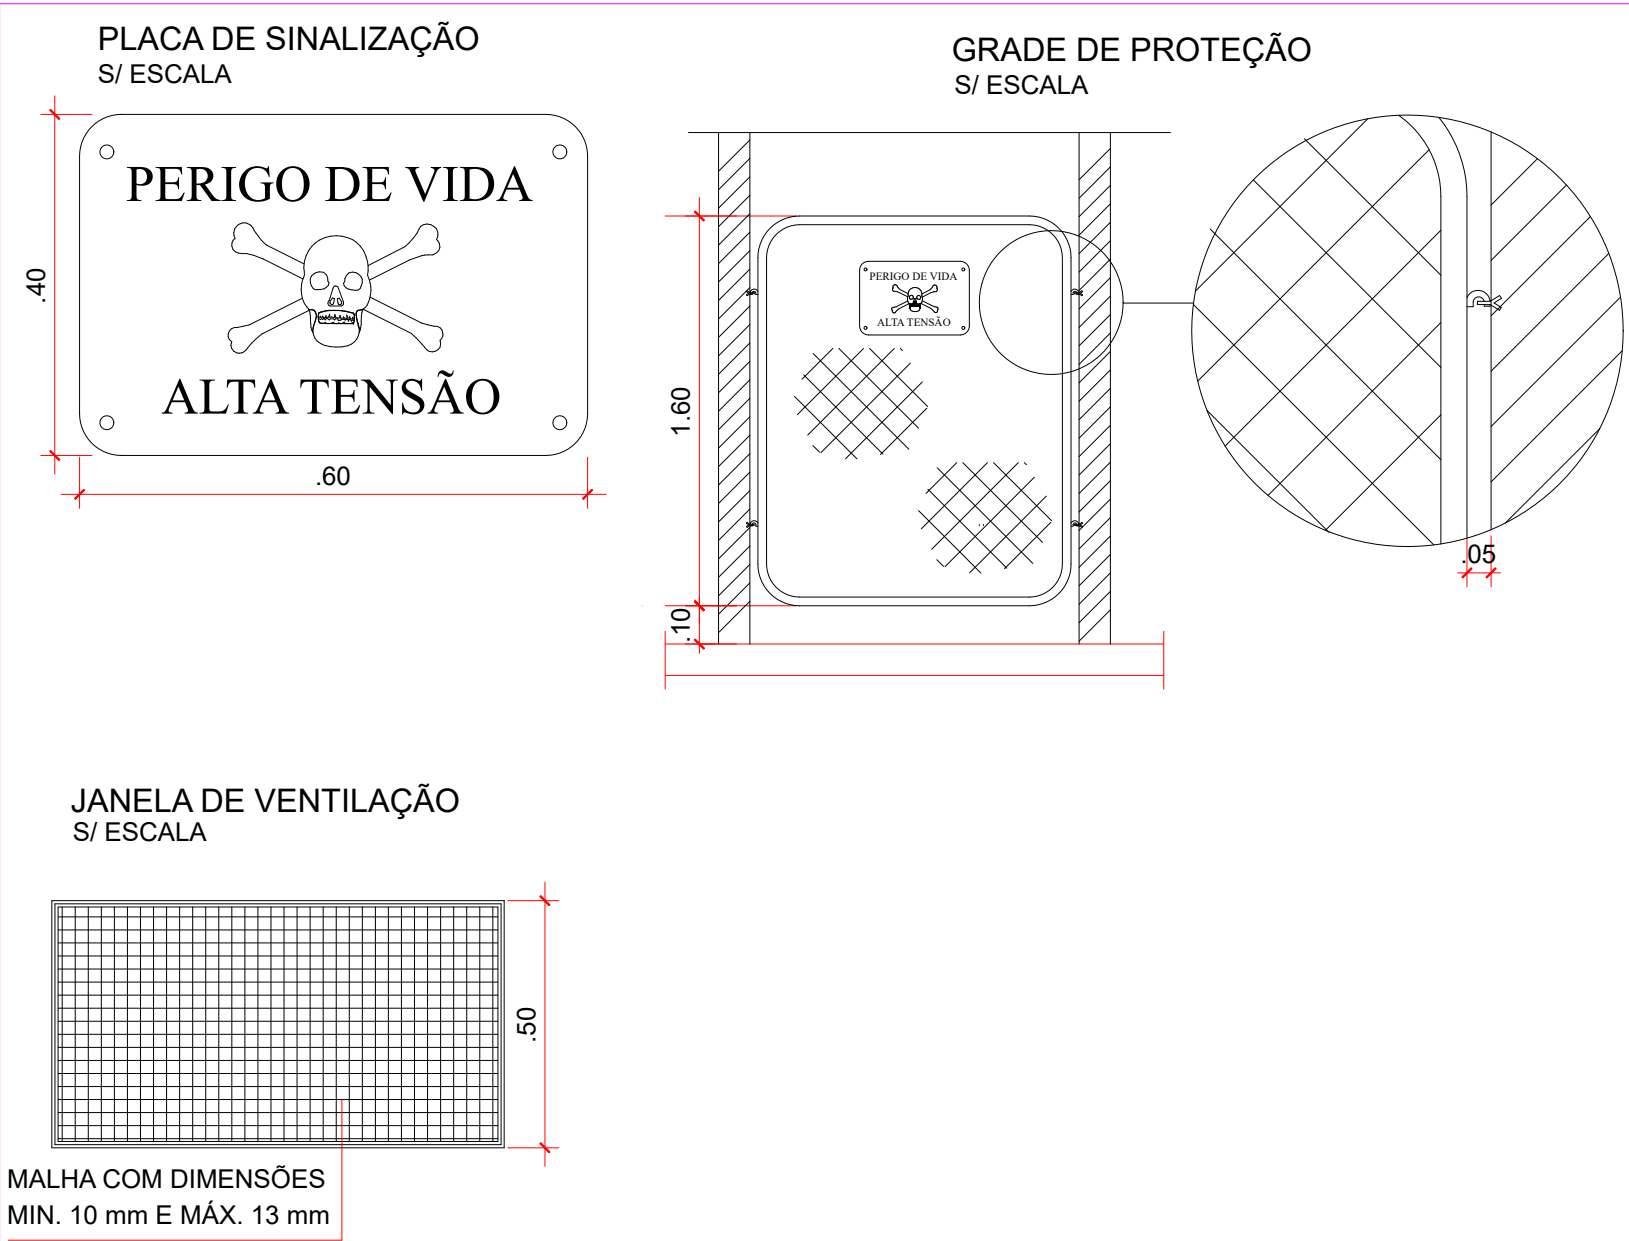

RELAÇÃO DE PENAS		
NUM.	COLOR	ESPES.
1	7	0.10
2	7	0.20
3	7	0.25
4	7	0.35
5	7	0.30
6	7	0.40
7	7	0.20
8	8	0.10
10	10	0.15

Obs.: Sempre cores devem ser plotadas o pena 0,20 e cor "Line Object Color"

NOTAS

DOCUMENTOS DE REFERÊNCIA

REV.	T.E.	DESCRIÇÃO	PROJ.	DES.	VER.	APR.	DATA
00	B	EMIÇÃO INICIAL	MMG	MMG	-	PJSL	11/06/21
REVISÕES							
T.E.	(A) PRELIMINAR	(C) PARA CONHECIMENTO	(E) PARA CONSTRUÇÃO	(G) CONFORME CONSTRUÍDO			
TIPO DE EMISSÃO	(B) PARA APROVAÇÃO	(D) PARA COTAÇÃO	(F) CONFORME COMPRADO	(H) CANCELADO			



IFAP MACAPÁ

PROJETO		Nº DO PROJETO
UFV – IFAP – MACAPÁ		UFV
MINIGERAÇÃO – Energia Solar		POT USINA
PROJETO SUBESTAÇÃO		557,76 kWp
DETALHES E ATERRAMENTO		ESCALA INDICADA
		FOLHA
		02/02
Engenheiro Responsável – Patrick Ludtke		REVISÃO
CREA–MG – 190251/D		R00

Documento Digitalizado Público

2. Projeto_subestação_MCP-0202 R00 detalhes e aterramento

Assunto: 2. Projeto_subestação_MCP-0202 R00 detalhes e aterramento
Assinado por: Larissa Batista
Tipo do Documento: ANEXO
Situação: Finalizado
Nível de Acesso: Público
Tipo do Conferência: Cópia Simples

Documento assinado eletronicamente por:

■ **Larissa Sussuarana Batista, DIRETOR - CD0004 - DEAP**, em 28/04/2022 14:30:49.

Este documento foi armazenado no SUAP em 28/04/2022. Para comprovar sua integridade, faça a leitura do QRCode ao lado ou acesse <https://suap.ifap.edu.br/verificar-documento-externo/> e forneça os dados abaixo:

Código Verificador: 34347

Código de Autenticação: 6075bac14a

