



05 Fachada 01
ESCALA 1/50

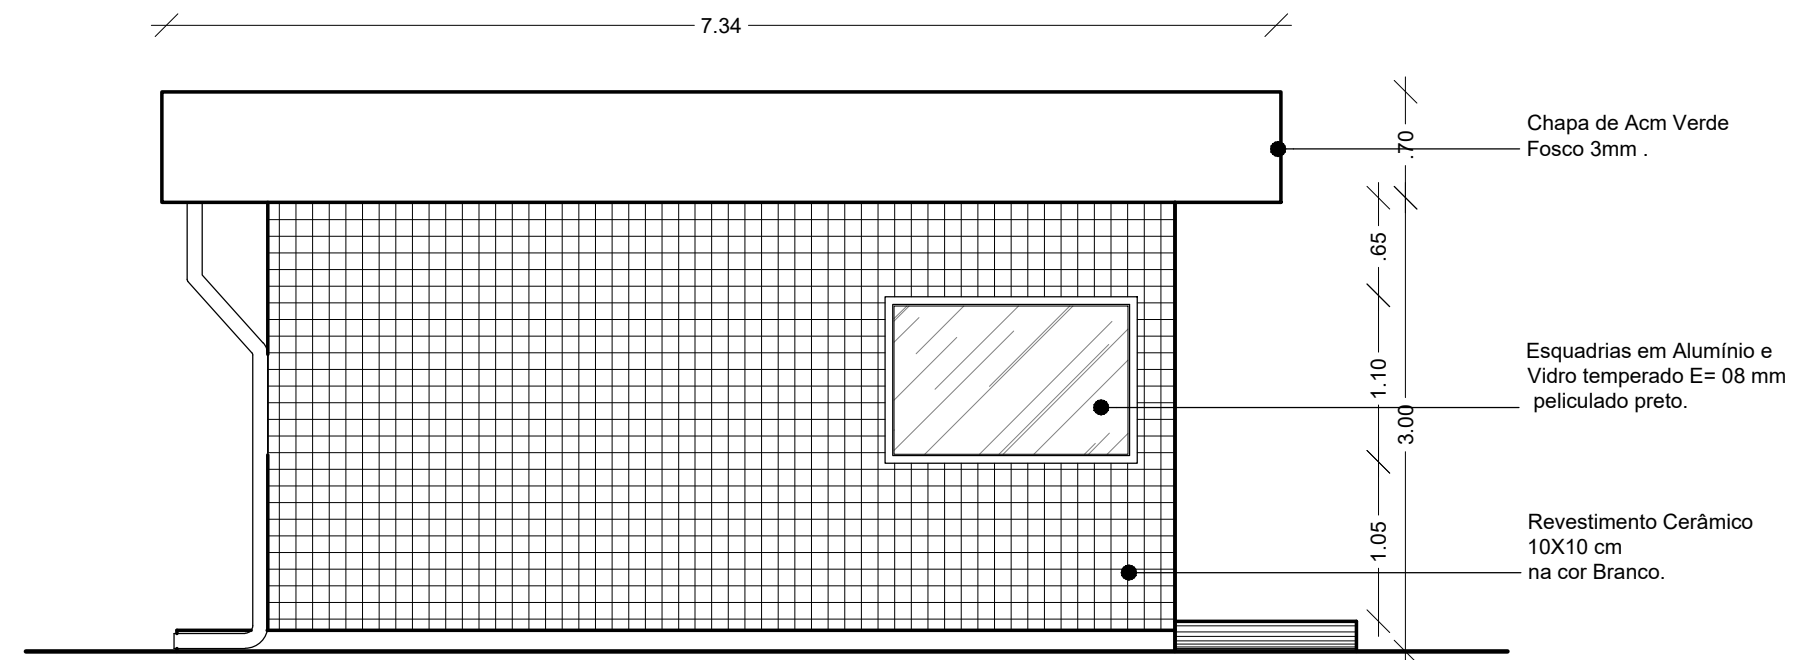

06 Fachada 02
ESCALA 1/50

	INSTITUTO FEDERAL DO AMAPÁ - DIRETORIA DE ENGENHARIA - DIEN		FOLHA:	04/05
	TÍTULO: Posto Policial no IFAP	OBRA: Construção de um Posto Policial no IFAP. RODOVIA BR - 210, SN, BAIRRO BRASIL NOVO, MACAPÁ, AP.	FORMATO:	A3
	ASSUNTO: Fachadas 01 e 02.	RESPONSÁVEL TÉCNICO: Nil Côrte ARQUITETO E URBANISTA CAU Nº 173979-4 SIAPE Nº 2329868	ESCALA: Indicada	DATA: Março/2020



RESPONSABILIDADE SOCIAL AO REPRODUZIR ESTE DOCUMENTO
MENOS PAPEL NO LIXO = MAIS ÁRVORES NA NATUREZA