



08 | CORTE AA  
ESCALA 1/50


09 | CORTE BB  
ESCALA 1/50

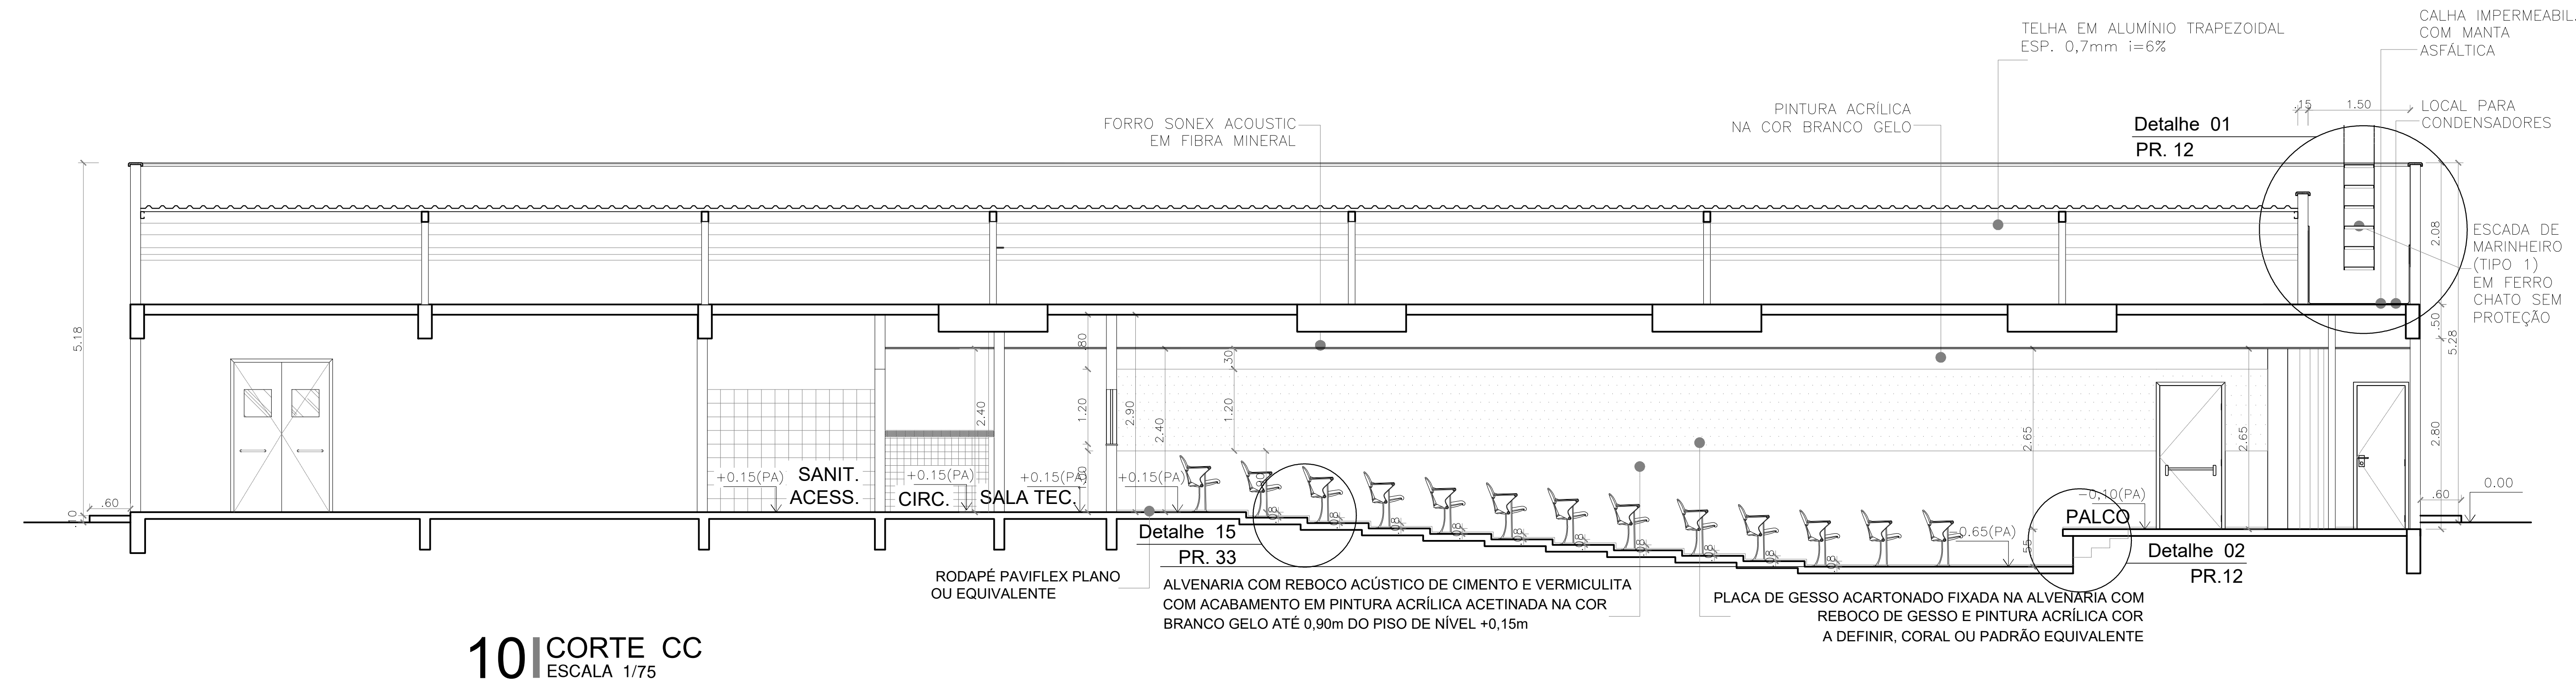


10 | CORTE CC  
ESCALA 1/75

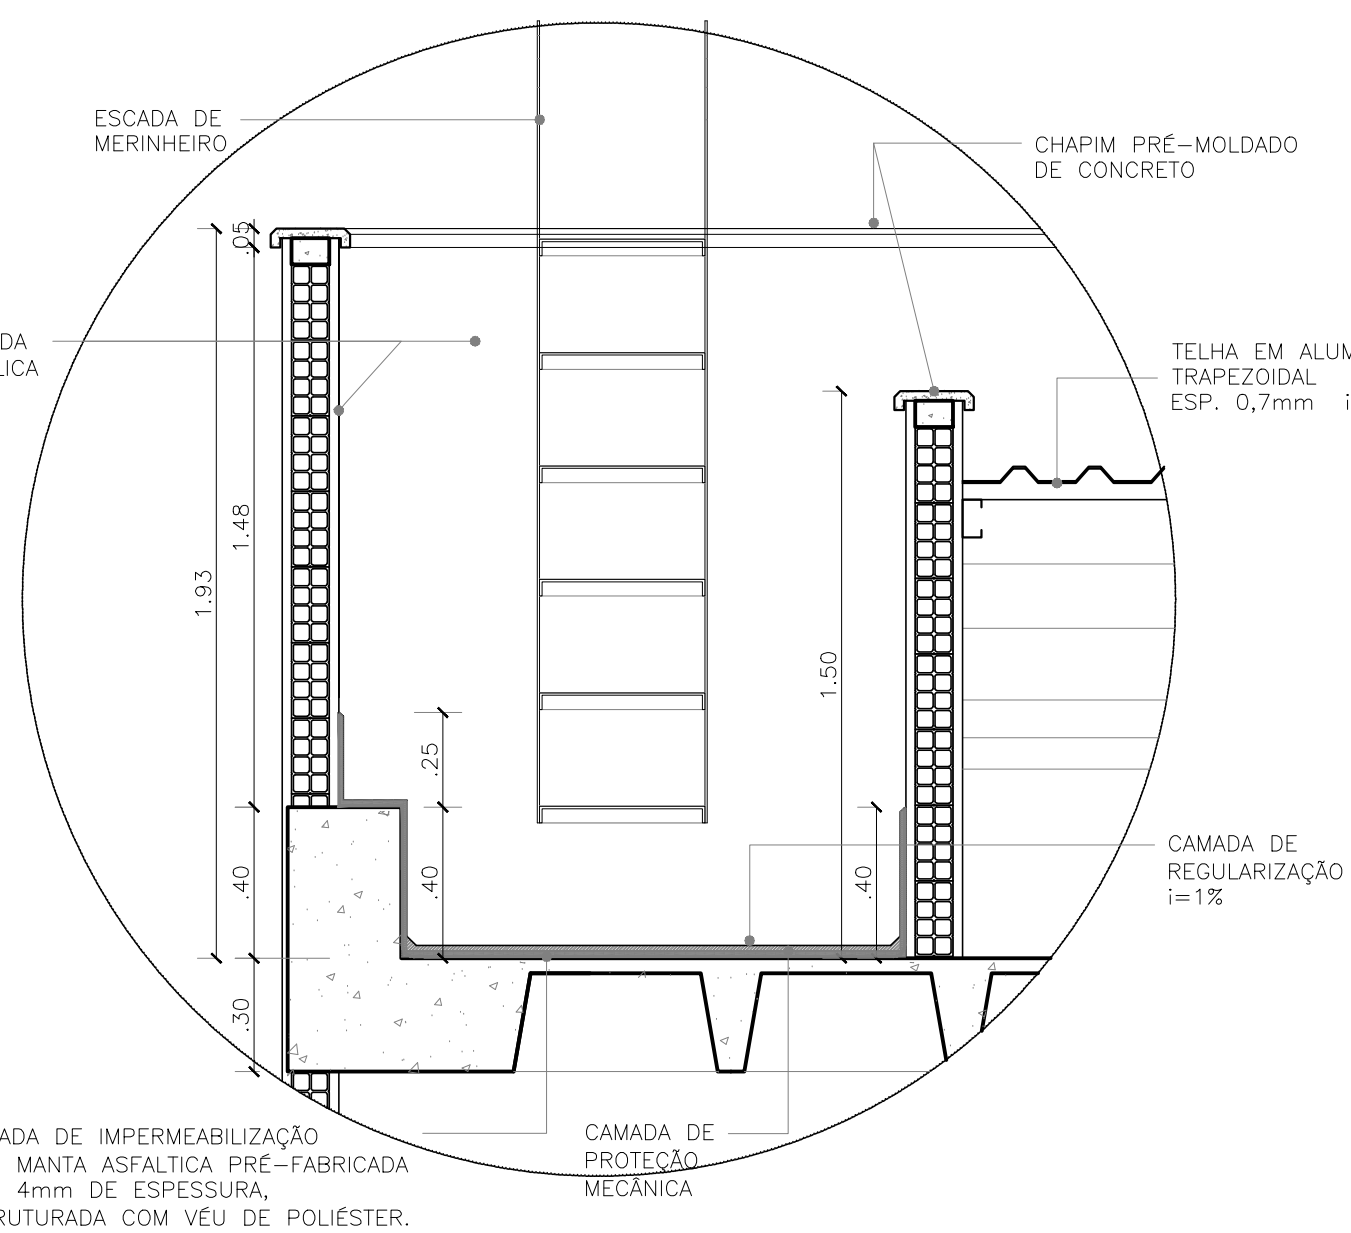

12 | DETALHE 01  
ESCALA 1/25

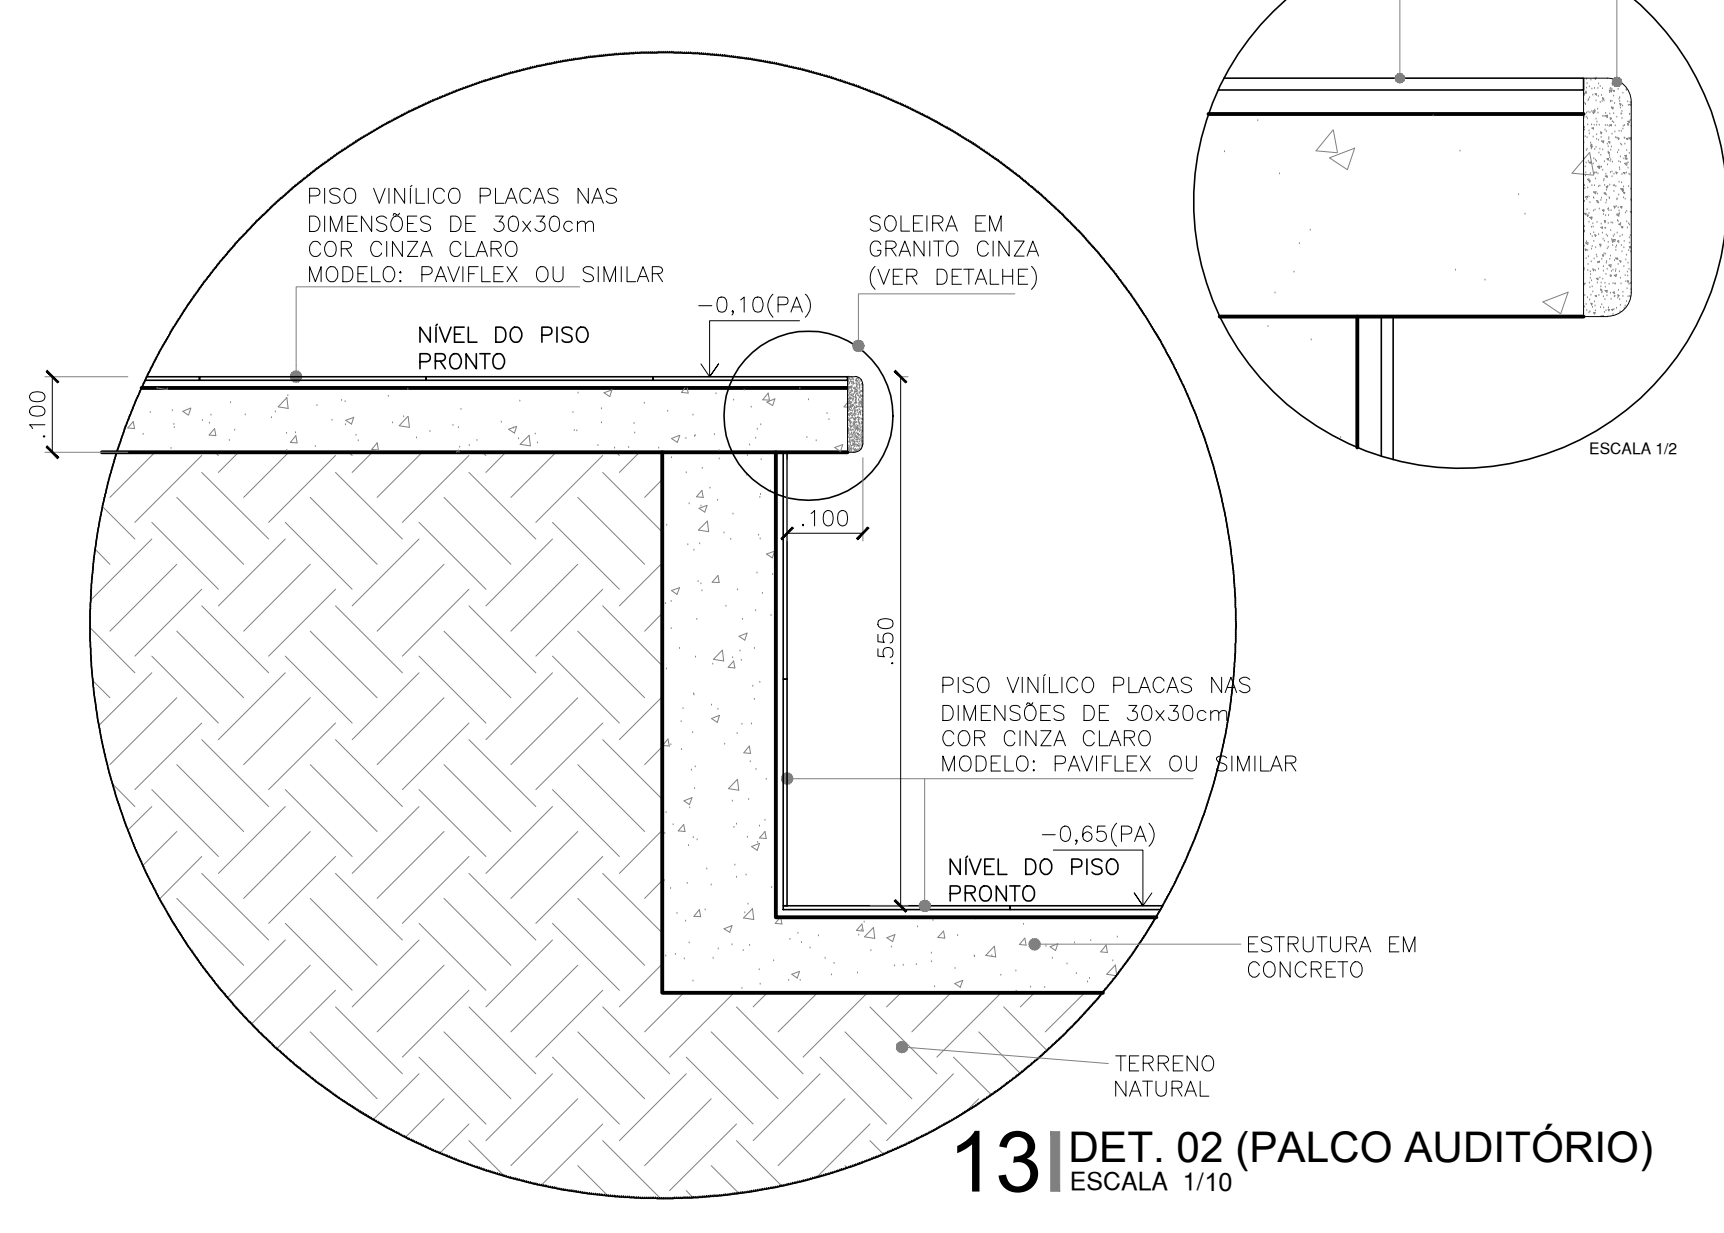

13 | DET. 02 (PALCO AUDITÓRIO)  
ESCALA 1/10

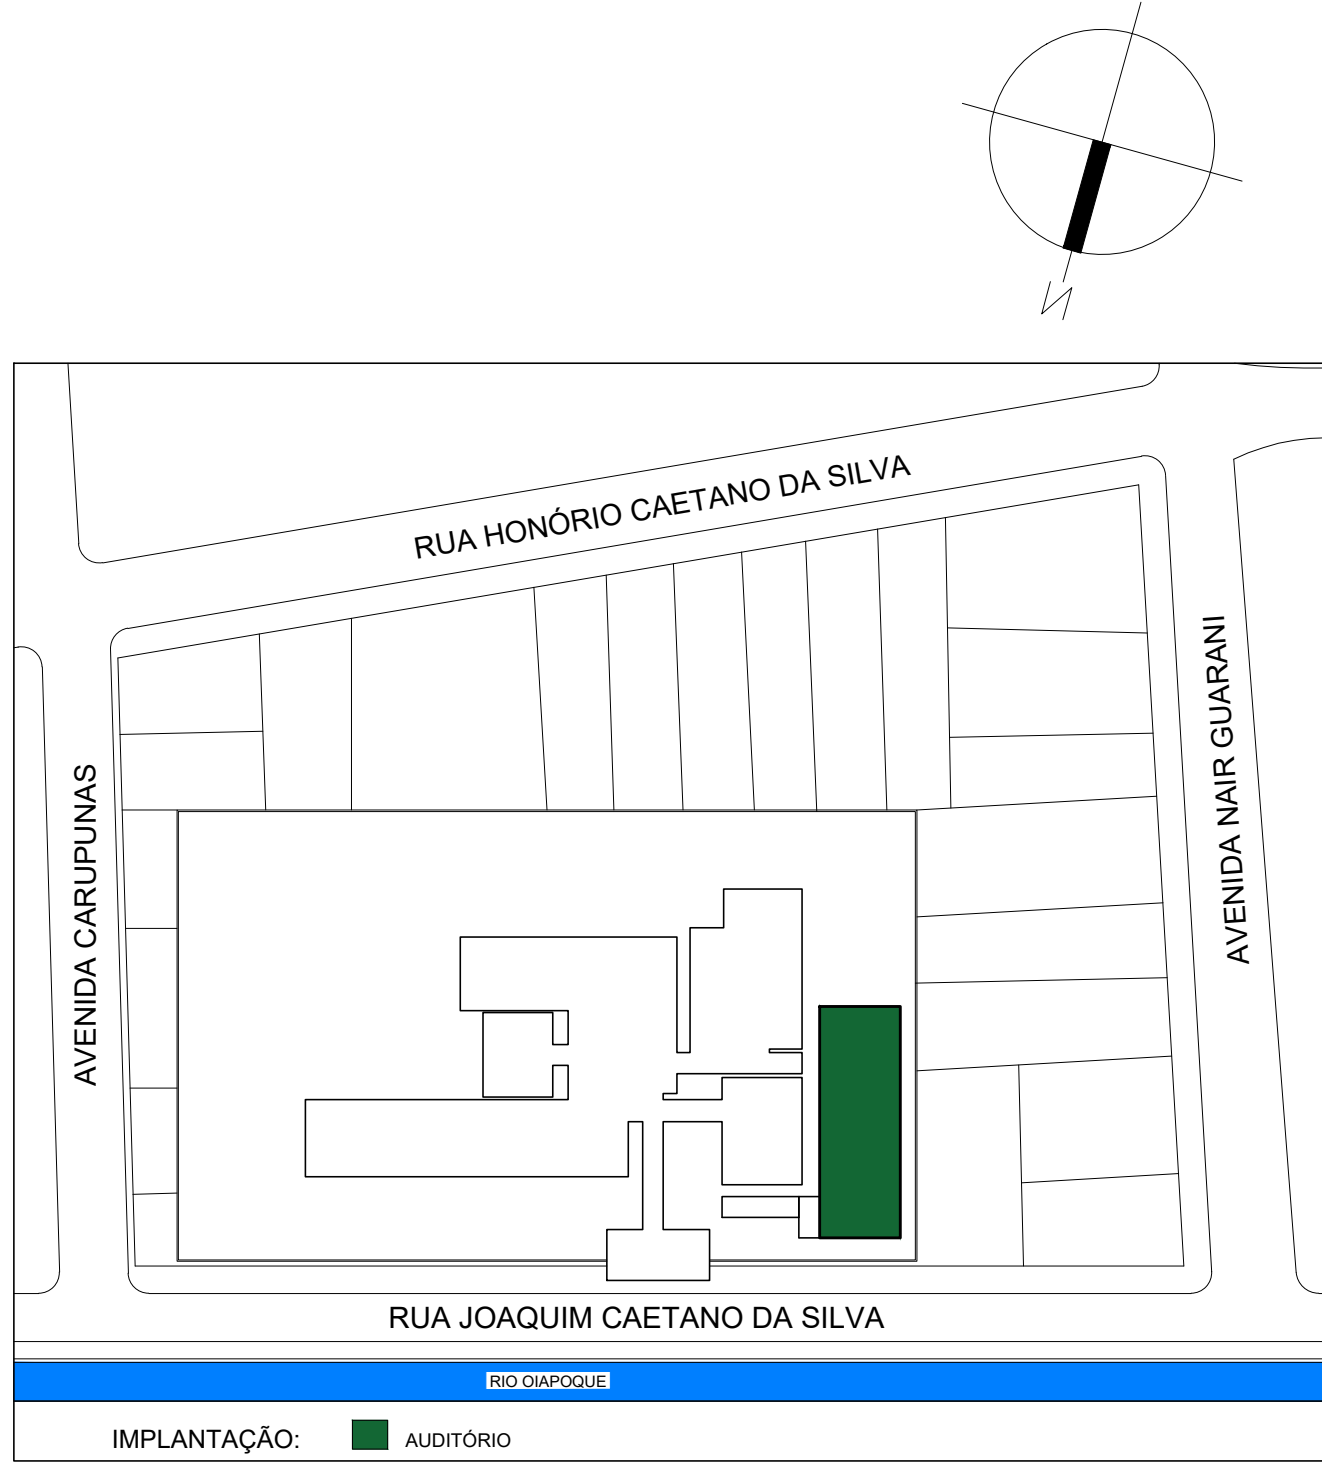

LEGENDA:	
INDICAÇÃO NÍVEIS PLANTA E CORTE	INDICAÇÃO DE VISTAS
INDICAÇÃO DE FACHADAS	ESPECIFICAÇÃO DE MATERIAIS
INDICAÇÃO DE PORTAS E JANELAS	INDICAÇÃO DE ELEMENTOS (BANCADEIRA, PRATELEIRAS E ETC.)

QUADRO DE ÁREAS COM PAREDES:	
AUDITÓRIO	388,04 m²
QUADRO DE ÁREAS SEM PAREDES:	
AUDITÓRIO	384,16 m²
QUADRO DE ÁREAS DA COBERTURA	
AUDITÓRIO	397,05 m²

QUADRO DE ESQUADRIAS					
CÓDIGO	LARG (m)	ALT (m)	PEIT (m)	TIPO	DESCRIÇÃO
PORTAS					
P01	1,60	2,10	---	ABRIR	PORTA EM ALUMÍNIO - ABRIR P/ EXTERIOR COBERTURA ALUM. TIPO XADREZ LACADA, FECHAD. E PUXADOR HORIZ.
P02	0,70	2,10	---	ABRIR	PORTA EM MADEIRA COMPANHADA 30mm TIPO PAINEL - PINTURA ESMALETE NAS DUAS FACES NA COR BRANCO NEVE
P03	0,60	1,60	---	ABRIR	PORTA EM ALUMÍNIO A 20mm DO PISO
P04	1,60	2,10	---	ABRIR	PORTA EM MADEIRA MACIÇA O/ BORDA ACÚSTICO ABRIR P/ EXTERIOR O/ VISO VISO 8mm PUXADOR HORIZ. NO EXTERIOR
P05	0,80	2,10	---	ABRIR	PORTA EM MADEIRA COMPANHADA 30mm TIPO PAINEL - PINTURA ESMALETE NAS DUAS FACES NA COR BRANCO NEVE
P06	0,90	2,10	---	ABRIR	PORTA EM MADEIRA MACIÇA O/ BORDA ACÚSTICO ABRIR P/ EXTERIOR O/ VISO VISO 8mm PUXADOR HORIZ. NO EXTERIOR
P07	0,90	2,10	---	ABRIR	PORTA EM MADEIRA MACIÇA REV. EM AÇO GALVANIZ. PISO - ABRIR P/ O EXTERIOR, O BARRAS ANTI-FURTO NO INTERIOR
JANELAS					
J1	0,60	1,00	1,10	MAX AR	JANELA EM ALUMÍNIO ANODIZADO NATURAL E VÍDRO TRANSPARENTE LISO 6mm
J2	2,80	1,2	1,35	CORRER	JANELA EM VÍDRO 8mm TRANSPARENTE E PERFIL EM ALUMÍNIO ANODIZADO NATURAL COM SISTEMA DE REGULAÇÃO INTERNO
J3	3,00	0,80	1,00	CORRER	JANELA EM ALUMÍNIO ANODIZADO NATURAL E VÍDRO TRANSPARENTE LISO 6mm
J4	1,30	0,48	2,25	CORRER	JANELA EM VÍDRO 8mm TRANSPARENTE E PERFIL EM ALUMÍNIO ANODIZADO NATURAL COM SISTEMA DE REGULAÇÃO INTERNO
J5	2,80	1,20	90	FIXO	VÍDRO FIXO 6mm COM MONTANTES EM ALUMÍNIO

QUADRO DE ESPECIFICAÇÕES		
PISO	PAREDE	TETO
1. PISO EM PORCELANATO NATURAL RETIFICADO 60x60cm ESPESURA EM PLACAS DE 60x60cm, APLICAÇÃO TIPO JUNTA SECA.	1. PINTURA ACRÍLICA COR BRANCO NEVE SEMBLANDO 2. CERÂMICA 10x10cm NA COR BRANCO E 1.10m x 1.10m NA COR CERÂMICA 10x10cm NA COR VERDE PADRÃO FAP E 1.10m x 1.10m NA COR CERÂMICA 10x10cm NA COR VERMELHO PADRÃO FAP NUM TOTAL DE 15 FIBRAS DE CERÂMICA (ATÉ ALTURA DE 1,30m DO PISO ACABADO) E RESILANTE QUARTZOLIT BRANCO GEL E PINTURA ACRÍLICA NA COR BRANCO NEVE ACIMA.	1. FORRO EM PLACAS DE FIBRA MINERAL 60x60x12mm NA COR BRANCA RMAC200CM
2. PISO CIMENTADO, FCK 13,4 15 MPa, PINTADO COM TINTA PARA PISO NA COR CINZA.	3. CERÂMICA 30 x 30cm BRANCO, PISO AO TETO, COM REJANTE EPOXI BRANCO.	2. FORRO EM PVC LISO NA COR BRANCA RMAC200CM
3. CERÂMICA 30 x 30cm BRANCO, PISO AO TETO, COM REJANTE EPOXI BRANCO.	4. PISO DE GRANITO POLIDA (PISO INDUSTRIAL COR CINZA EM CIMENTO CORDA, AREIA BRANCA E REJANTES DE DOLOMITA 12mm DE ESPESURA ACABADA, EM PLACAS DE 100x100cm, COM JUNTA PLÁSTICA COR CINZA.	3. CERÂMICA 30 x 30cm BRANCO, PISO AO TETO, COM REJANTE EPOXI BRANCO.

OBSERVAÇÕES	
<b>Capacidade do Auditório - 201 Lugares</b> Para que o auditório seja acessível ao uso das pessoas com deficiência é necessário: prever <b>espaço reservado</b> para P.C.I., P.H.R. e P.O., com área de <b>manobra</b> para efetuar o posicionamento junto aos assentos; <b>acesso ao palco e mesas</b> , e observar as condições de <b>visibilidade</b> (ângulo visual).	

**Quantidade** - a reserva de espaços e assentos especiais é estabelecida pelo Decreto 526/2004. Para a lotação de 201 a 500 lugares deverá ser previsto: 4 (quatro) espaços reservados para pessoas em cadeira de rodas, 2 (dois) assentos para pessoas com mobilidade reduzida e 2 (dois) assentos para pessoas obesas.

**Localização** - posicionada em local que ofereça condições de manobra de pessoas em cadeira de rodas. Como as cadeiras do auditório em questão são móveis não será proposto layout, apenas a sugestão de reserva das vagas.

**Dimensões e especificações:**  
**Os espaços reservados para P.C.R.** (pessoa em cadeira de rodas) - dimensões mínimas de 0,80m por 1,20m, acrescido de taxa de 0,30m, posicionada à frente (quando localizada na última fileira), atrás (primeira fileira), quando localizada em fileiras intermediárias, com faxes de 0,30m à frente e atrás.  
**Os assentos reservados para P.M.R.** (pessoa com mobilidade reduzida) - localizados junto a corredores, próximos às passagens transversais, com apoio de braços retráteis, assento com largura equivalente a dois assentos; espaço livre frontal de, no mínimo, 0,60m de profundidade.  
**Os assentos reservados para P.O.** (pessoa obesa) - localizados junto a corredores, próximos às passagens transversais, com apoio de braços retráteis, assento com largura equivalente a dois assentos; espaço livre frontal de, no mínimo, 0,60m de profundidade e capaz de suportar uma carga de 250kg.

**OBSERVAÇÕES GERAIS:**  
\* **CORRIMÃO** - DEVE SER CONTÍNUO FIRMEMENTE INSTALADO EM AMBOS OS LADOS DA ESCADA, COM ALTURA DUPLA A 0,70m E 0,92m DO PISO, SEÇÃO CIRCULAR MEDINDO 3,81cm DE DIÂMETRO E AFASTADO 4cm EM RELAÇÃO À PAREDE. ELEMENTOS DE FIXAÇÃO POSICIONADOS NA SUA PARTE INFERIOR, SUAS EXTREMIDADES DEVERÃO ESTAR RECURVADAS PARA BAIXO OU EM DIREÇÃO À PAREDE. SUAS EXTREMIDADES DEVEM PROLONGAR-SE 0,30m ALEM DO INÍCIO E FINAL DA ESCADA.  
\* **SINALIZAÇÃO DO CORRIMÃO** - A 1,00m DAS EXTREMIDADES DO CORRIMÃO, DEVERÁ SER INSTALADO UM ANEL DE SILICONE DE 2cm DE ESPESURA EM TORNO DO SEU DIÂMETRO, COM TEXTURA DIFERENCIADA DO MATERIAL DO CORRIMÃO, COLADO COM COLA ACRÍLICA, PARA INFORMAR PREVIAMENTE O TÉRMINO DAS ESCADAS E RAMPAIS. NESSE MESMO TRECHO DO CORRIMÃO, PODEM SER FIXADAS INFORMAÇÕES TÁTEIS EM RELEVO OU BRAILLE.  
\* **PISO TÁTIL** - O PISO TÁTIL, DAS ÁREAS EM QUE HÁ ALÇOSOS INTERTRAVADOS EM CONCRETO, DEVERÁ SER PRE-FABRICADO EM CONCRETO 25x25cm, ESP. DA BASE 2,5cm, ESP. DO RELEVO 3mm, COM SINALIZAÇÃO DE ALERTA OU DIRECIONAL, DE ACORDO COM A PAGINAÇÃO. NAS ÁREAS EM QUE TIVER O PISO EM GRANITO (INDUSTRIAL) OU PISOS MOBES (GRANITO), OUTROS DEVERÁ SER PELÍCULA (PLACA) TÁTIL 30x30cm COLADA, ESP. DA BASE 2mm, ESP. DO RELEVO 3mm, NA COR AMARELO.  
\* **ACABAMENTOS** - O PISO DO AUDITÓRIO SERÁ DO TIPO VINÍLICO, EM PLACAS, DIMENSÕES DE 30x30cm, COR CINZA CLARO, MODELO PAVIFLEX OU EQUIVALENTE. DEVERÁ SER ASSENTADO RODAPÉ VINÍLICO (DESENHO 16 - PR.33/41) E FISTEIRA VINÍLICA (DESENHO 16 - PR.33/41) NO ACABAMENTO DOS DESENHOS. O ACABAMENTO DO PALCO SERÁ COM FILETES DE GRANITO CINZA ANDORINHA OU PADRÃO SEMELHANTE. (DETALHE 04 - DESENHO 14 - PR.33/41).

# Documento Digitalizado Público

## CORTES E ESPECIFICAÇÕES AUDITÓRIO IFAP CAMPUS OIAPOQUE

**Assunto:** CORTES E ESPECIFICAÇÕES AUDITÓRIO IFAP CAMPUS OIAPOQUE

**Assinado por:** Nil Costa

**Tipo do Documento:** ANEXO

**Situação:** Finalizado

**Nível de Acesso:** Público

**Tipo do Conferência:** Cópia Simples

Documento assinado eletronicamente por:

■ **Nil Clinton Corte Costa, ARQUITETO E URBANISTA**, em 25/08/2020 16:11:25.

Este documento foi armazenado no SUAP em 14/10/2021. Para comprovar sua integridade, faça a leitura do QRCode ao lado ou acesse <https://suap.ifap.edu.br/verificar-documento-externo/> e forneça os dados abaixo:

**Código Verificador:** 20515

**Código de Autenticação:** c60c6a9164

