
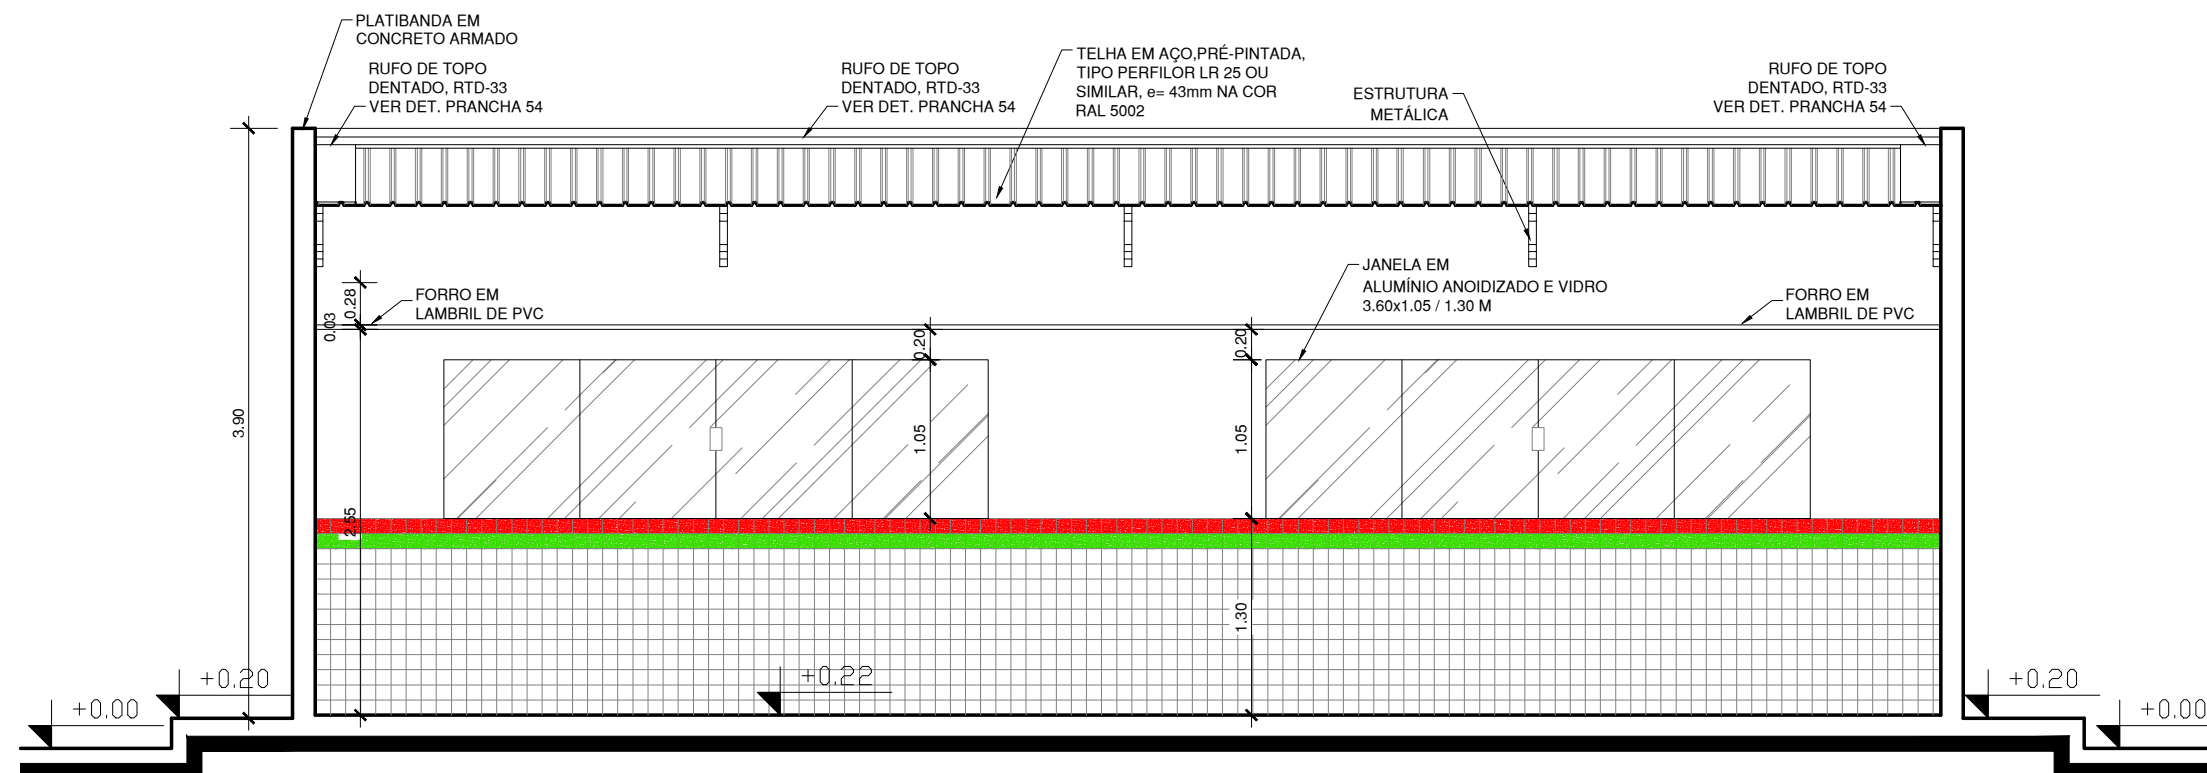



CORTE A
ESC: 1/50

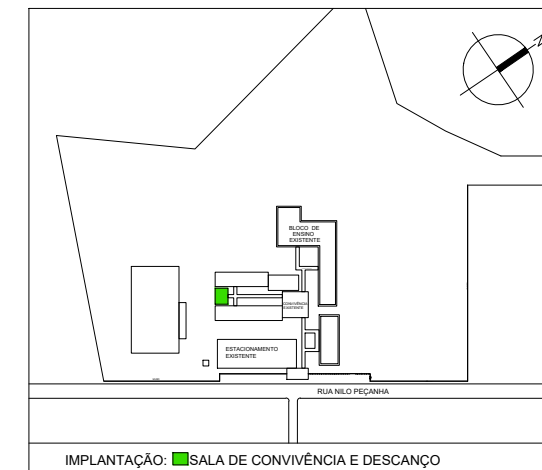

CORTE B
ESC: 1/50

QUADRO DE ÁREA COM PAREDES:	
BLOCO COMPLETO DA SALA DE CONVIVÊNCIA/DESCANÇO	90,95 M²
ÁREA DA COBERTURA:	
SALA DE CONVIVÊNCIA/DESCANÇO	98,35 M²

	INSTITUTO FEDERAL DO AMAPÁ - DIRETORIA DE ENGENHARIA - DIEN		FOLHA: 03/04	
	TÍTULO: Sala de Convivência/Descanso	OBRA: Adaptação da Sala de Convivência e descanso no Campus do IFAP no Município de Laranjal do Jari	FORMATO: A3	
ASSUNTO: Cortes A e B	RESPONSÁVEL TÉCNICO: Nil Côrte		ESCALA: Indicada	DATA: Março/2020
		ARQUITETO E URBANISTA CAU Nº 173979-4 SIAPE Nº 2329868		



RESPONSABILIDADE SOCIAL AO REPRODUZIR ESTE DOCUMENTO
MENOS PAPEL NO LIXO = MAIS ÁRVORES NA NATUREZA

Documento Digitalizado Público

CORTES E ESPECIFICAÇÕES SALA DE CONVIVÊNCIA E DESCANSO NO CAMPUS LARANJAL DO JARI

Assunto: CORTES E ESPECIFICAÇÕES SALA DE CONVIVÊNCIA E DESCANSO NO CAMPUS LARANJAL DO JARI
Assinado por: Nil Costa
Tipo do Documento: ANEXO
Situação: Finalizado
Nível de Acesso: Público
Tipo do Conferência: Cópia Simples

Documento assinado eletronicamente por:

■ Nil Clinton Corte Costa, ARQUITETO E URBANISTA, em 02/11/2021 10:44:35.

Este documento foi armazenado no SUAP em 02/11/2021. Para comprovar sua integridade, faça a leitura do QRCode ao lado ou acesse <https://suap.ifap.edu.br/verificar-documento-externo/> e forneça os dados abaixo:

Código Verificador: 21687

Código de Autenticação: 9bb6fd6233

