

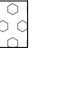





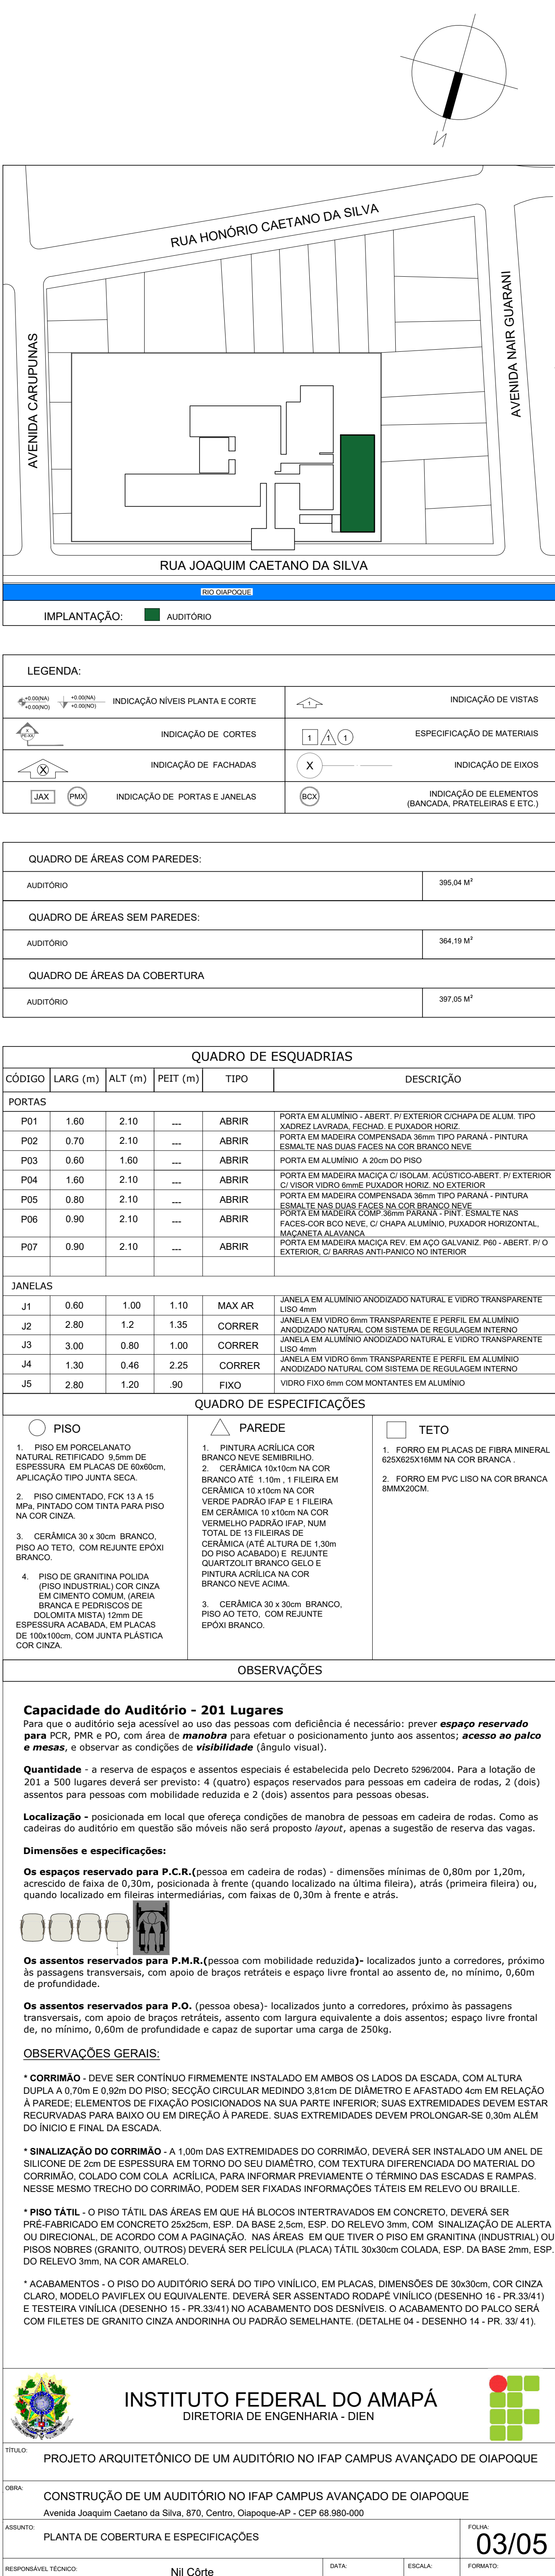
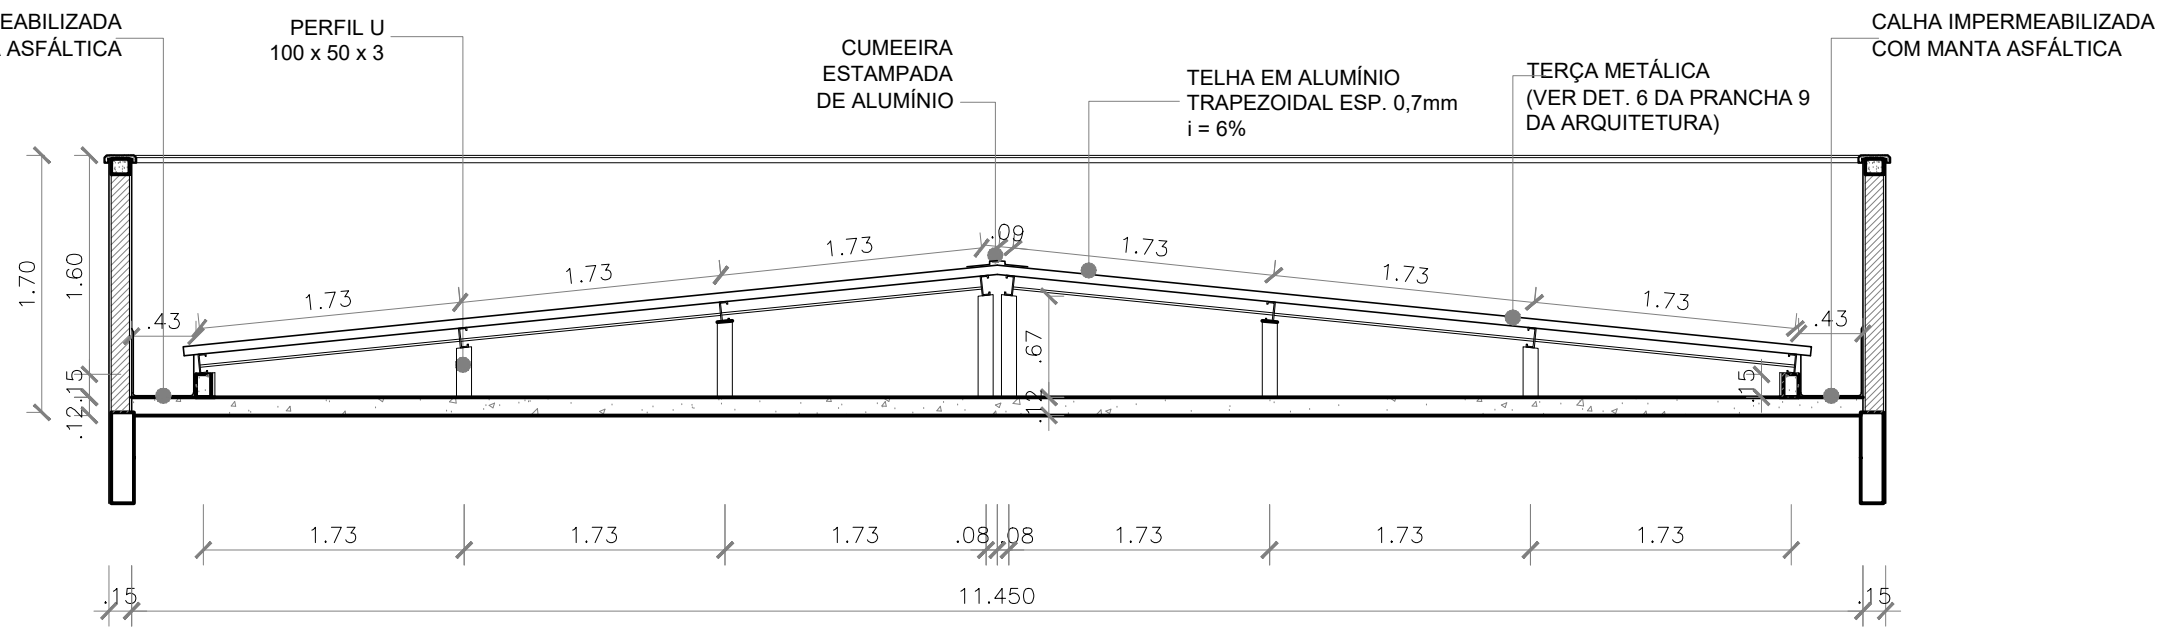


QUADRO DE ESPECIFICAÇÕES





Documento Digitalizado Público

PLANTA DE COBERTURA E ESPECIFICAÇÕES AUDITÓRIO IFAP CAMPUS OIAPOQUE

Assunto: PLANTA DE COBERTURA E ESPECIFICAÇÕES AUDITÓRIO IFAP CAMPUS OIAPOQUE

Assinado por: Nil Costa

Tipo do Documento: ANEXO

Situação: Finalizado

Nível de Acesso: Público

Tipo do Conferência: Cópia Simples

Documento assinado eletronicamente por:

■ **Nil Clinton Corte Costa, ARQUITETO E URBANISTA**, em 25/08/2020 16:10:34.

Este documento foi armazenado no SUAP em 14/10/2021. Para comprovar sua integridade, faça a leitura do QRCode ao lado ou acesse <https://suap.ifap.edu.br/verificar-documento-externo/> e forneça os dados abaixo:

Código Verificador: 20514

Código de Autenticação: d91bc621e7

